



ประกาศองค์การบริหารส่วนตำบลท้ายเหมือง
เรื่อง ประกวดราคาจ้างก่อสร้างโครงการก่อสร้างสนามกีฬาหญ้าเทียมโรงเรียนบ้านพองแดง หมู่ที่ ๓
ด้วยวิธีประกวดราคาอิเล็กทรอนิกส์ (e-bidding)

องค์การบริหารส่วนตำบลท้ายเหมือง มีความประสงค์จะประกวดราคาจ้างก่อสร้างโครงการก่อสร้างสนามกีฬาหญ้าเทียมโรงเรียนบ้านพองแดง หมู่ที่ ๓ ด้วยวิธีประกวดราคาอิเล็กทรอนิกส์ (e-bidding) ราคาากลางของงานจ้างก่อสร้าง ในการประกวดราคาครั้งนี้ เป็นเงินทั้งสิ้น ๓,๔๘๙,๐๐๑.๖๘ บาท (สามล้านสี่แสนแปดหมื่นเก้าพันเอ็ดบาทหกสิบแปดสตางค์) จำนวน ๑ รายการ

ผู้ยื่นข้อเสนอต้องยื่นข้อเสนอโดยแสดงหลักฐานถึงขีดความสามารถและความพร้อมที่มีอยู่ในวันยื่นข้อเสนอ โดยมีรายละเอียดดังนี้

๑. ผู้ยื่นข้อเสนอจะต้องมีคุณสมบัติให้เป็นไปตามเอกสารประกวดราคาอิเล็กทรอนิกส์กำหนด
๒. ผู้ยื่นข้อเสนอต้องเสนอราคาทางระบบจัดซื้อจัดจ้างภาครัฐด้วยอิเล็กทรอนิกส์ในวันที่
ระหว่างเวลา น. ถึง น. ซึ่งสามารถจัดเตรียมเอกสารข้อเสนอได้ตั้งแต่วันที่ประกาศจนถึงวันเสนอ
ราคา
๓. ผู้สนใจสามารถดูรายละเอียดและดาวน์โหลดเอกสารประกวดราคาอิเล็กทรอนิกส์เลขที่
ลงวันที่ มิถุนายน พ.ศ. ๒๕๖๘ ผ่านทางระบบจัดซื้อจัดจ้างภาครัฐด้วยอิเล็กทรอนิกส์ ได้ตั้งแต่วันที่
ประกาศจนถึงวันเสนอราคา ได้ที่เว็บไซต์ <http://www.thaimuang.go.th> หรือ www.sprocurement.go.th

ประกาศ ณ วันที่ มิถุนายน พ.ศ. ๒๕๖๘

นางอรอนงค์ อุทัยกุล

(นางอรอนงค์ อุทัยกุล)

นายกองค์การบริหารส่วนตำบลท้ายเหมือง



เอกสารประกวดราคาจ้างก่อสร้างด้วยวิธีประกวดราคาอิเล็กทรอนิกส์ (e-bidding)

เลขที่

การจ้างก่อสร้างโครงการก่อสร้างสนามกีฬาหญ้าเทียมโรงเรียนบ้านพอแดง หมู่ที่ ๓

ตามประกาศ องค์การบริหารส่วนตำบลท้ายเหมือง

ลงวันที่ มิถุนายน ๒๕๖๘

องค์การบริหารส่วนตำบลท้ายเหมือง ซึ่งต่อไปนี้จะเรียกว่า "องค์การบริหารส่วนตำบลท้ายเหมือง" มีความประสงค์จะ ประกวดราคาจ้างก่อสร้างโครงการก่อสร้างสนามกีฬาหญ้าเทียมโรงเรียนบ้านพอแดง หมู่ที่ ๓ ด้วยวิธีประกวดราคาอิเล็กทรอนิกส์ (e-bidding) โดยมีข้อแนะนำและข้อกำหนดดังต่อไปนี้

๑. เอกสารแนบท้ายเอกสารประกวดราคาอิเล็กทรอนิกส์

- ๑.๑ แบบรูปและรายการละเอียด และขอบเขตของงาน
- ๑.๒ แบบใบเสนอราคาที่กำหนดไว้ในระบบจัดซื้อจัดจ้างภาครัฐด้วยอิเล็กทรอนิกส์
- ๑.๓ แบบสัญญาจ้างก่อสร้าง
- ๑.๔ แบบหนังสือค้ำประกัน
 - (๑) หลักประกันสัญญา
- ๑.๕ สูตรการปรับราคา
- ๑.๖ บทนิยาม
 - (๑) ผู้ที่มีผลประโยชน์ร่วมกัน
 - (๒) การขัดขวางการแข่งขันอย่างเป็นธรรม
 - (๓) ผลงาน
- ๑.๗ แบบบัญชีเอกสารที่กำหนดไว้ในระบบจัดซื้อจัดจ้างภาครัฐด้วยอิเล็กทรอนิกส์
 - (๑) บัญชีเอกสารส่วนที่ ๑
 - (๒) บัญชีเอกสารส่วนที่ ๒
- ๑.๘ รายละเอียดการคำนวณราคากลางงานก่อสร้างตาม BOQ (Bill of Quantities)
- ๑.๙ แผนการทำงาน
- ๑.๑๐ แผนการใช้วัสดุที่ผลิตภายในประเทศและแผนการใช้เหล็กที่ผลิตภายใน

ประเทศ

๒. คุณสมบัติของผู้ยื่นข้อเสนอ

- ๒.๑ มีความสามารถตามกฎหมาย

๑

๒.๒ ไม่เป็นบุคคลล้มละลาย

๒.๓ ไม่อยู่ระหว่างเลิกกิจการ

๒.๔ ไม่เป็นบุคคลซึ่งอยู่ระหว่างถูกระงับการยื่นข้อเสนอหรือทำสัญญากับหน่วยงานของรัฐไว้ชั่วคราว เนื่องจากเป็นผู้ที่ไม่ผ่านเกณฑ์การประเมินผลการปฏิบัติงานของผู้ประกอบการตามระเบียบที่รัฐมนตรีว่าการกระทรวงการคลังกำหนดตามที่ประกาศเผยแพร่ในระบบเครือข่ายสารสนเทศของกรมบัญชีกลาง

๒.๕ ไม่เป็นบุคคลซึ่งถูกระงับชื่อไว้ในบัญชีรายชื่อผู้ทำงานและได้แจ้งเวียนชื่อให้เป็นผู้ทำงานของหน่วยงานของรัฐในระบบเครือข่ายสารสนเทศของกรมบัญชีกลาง ซึ่งรวมถึงนิติบุคคลที่ผู้ทำงานเป็นหุ้นส่วนผู้จัดการ กรรมการผู้จัดการ ผู้บริหาร ผู้มีอำนาจในการดำเนินงานในกิจการของนิติบุคคลนั้นด้วย

๒.๖ มีคุณสมบัติและไม่มีลักษณะต้องห้ามตามที่คณะกรรมการนโยบายการจัดซื้อจัดจ้าง และการบริหารพัสดุภาครัฐกำหนดในราชกิจจานุเบกษา

๒.๗ เป็นนิติบุคคลผู้มีอาชีพรับจ้างงานก่อสร้างที่ประกวดราคาอิเล็กทรอนิกส์ดังกล่าว

๒.๘ ไม่เป็นผู้มีผลประโยชน์ร่วมกันกับผู้ยื่นข้อเสนอรายอื่นที่เข้ายื่นข้อเสนอให้แก่องค์การบริหารส่วนตำบลท้ายเหมือง ณ วันประกาศประกวดราคาอิเล็กทรอนิกส์ หรือไม่เป็นผู้กระทำการอันเป็นการขัดขวาง การแข่งขันอย่างเป็นธรรมในการประกวดราคาอิเล็กทรอนิกส์ครั้งนี้

๒.๙ ไม่เป็นผู้ได้รับเอกสิทธิ์หรือความคุ้มกัน ซึ่งอาจปฏิเสธไม่ยอมขึ้นศาลไทย เว้นแต่รัฐบาล ของผู้ยื่นข้อเสนอได้มีคำสั่งให้สละเอกสิทธิ์และความคุ้มกันเช่นนั้น

๒.๑๐ ผู้ยื่นข้อเสนอต้องมีผลงานก่อสร้างประเภทเดียวกันกับงานที่ประกวดราคาจ้างก่อสร้างในวงเงินไม่น้อยกว่า ๑,๐๕๐,๐๐๐.๐๐ บาท (หนึ่งล้านห้าหมื่นบาทถ้วน) และเป็นผลงานที่เป็นคู่สัญญาโดยตรงกับหน่วยงานของรัฐ หรือหน่วยงานเอกชนที่ องค์การบริหารส่วนตำบลท้ายเหมือง เชื้อถือ ซึ่งผลงานดังกล่าวของผู้รับจ้างเป็นผลงานในสัญญาเดียวเท่านั้น และเป็นสัญญาที่ผู้รับจ้างได้ทำงานแล้วเสร็จตามสัญญา ซึ่งได้มีการส่งมอบงานและตรวจรับเรียบร้อยแล้ว

๒.๑๑ ผู้ยื่นข้อเสนอที่ยื่นข้อเสนอในรูปแบบของ "กิจการร่วมค้า" ต้องมีคุณสมบัติดังนี้

(๑) การกำหนดสัดส่วนในการเข้าร่วมค้าของคู่สัญญา

กรณีที่ข้อตกลงฯ กำหนดให้ผู้เข้าร่วมค้ารายใดรายหนึ่งเป็นผู้เข้าร่วมค้าหลัก ข้อตกลงฯ จะต้องมีการกำหนดสัดส่วนหน้าที่ และความรับผิดชอบในปริมาณงาน สิ่งของ หรือมูลค่าตามสัญญาของผู้เข้าร่วมค้าหลักมากกว่าผู้เข้าร่วมค้ารายอื่นทุกราย

(๒) กรณีที่ข้อตกลงฯ กำหนดให้ผู้เข้าร่วมค้ารายใดรายหนึ่งเป็นผู้เข้าร่วมค้าหลัก กิจการร่วมค่านั้นต้องใช้ผลงานของผู้เข้าร่วมค้าหลักรายเดียวเป็นผลงานของกิจการร่วมค้าที่ยื่นข้อเสนอ

สำหรับข้อตกลงฯ ที่ไม่ได้กำหนดให้ผู้เข้าร่วมค้ารายใดเป็นผู้เข้าร่วมค้าหลักผู้เข้าร่วมค้าทุกรายจะต้องมีคุณสมบัติครบถ้วนตามเงื่อนไขที่กำหนดไว้ในเอกสารเชิญชวน

(๓) การยื่นข้อเสนอของกิจการร่วมค้า

(๓.๑) กรณีที่ข้อตกลงฯ กำหนดให้มีการมอบหมายแบบข้อตกลงคุณธรรมผู้

๑

เข้าร่วมค้ารายใดรายหนึ่ง เป็นผู้ยื่นข้อเสนอในนามกิจการร่วมค้า การยื่นข้อเสนอดังกล่าวไม่ต้องมีหนังสือ
มอบอำนาจ

สำหรับข้อตกลงฯ ที่ไม่ได้กำหนดให้ผู้เข้าร่วมค้ารายใดเป็นผู้ยื่นข้อเสนอ
ผู้เข้าร่วมค้าทุกรายจะต้องลงลายมือชื่อในหนังสือมอบอำนาจให้ผู้เข้าร่วมค้ารายใดรายหนึ่งเป็นผู้ยื่นข้อเสนอใน
นามกิจการร่วมค้า

(๓.๒) การยื่นข้อเสนอดังกล่าวด้วยวิธีประกวดราคาอิเล็กทรอนิกส์ (e - bidding) ให้ผู้
เข้าร่วมค้าที่ได้รับมอบหมายหรือมอบอำนาจตามข้อ (๔.๑) ดำเนินการซื้อเอกสารประกวดราคาอิเล็กทรอนิกส์
กรณีที่มีการจำหน่ายเอกสารซื้อหรือจ้าง

๒.๑๒ ผู้ยื่นข้อเสนอต้องลงทะเบียนที่มีข้อมูลถูกต้องครบถ้วนในระบบจัดซื้อจัดจ้างภาค
รัฐด้วย อิเล็กทรอนิกส์ (Electronic Government Procurement : e-GP) ของกรมบัญชีกลาง

๒.๑๓ ผู้ยื่นข้อเสนอต้องมีมูลค่าสุทธิของกิจการ ดังนี้

๑. กรณีผู้ยื่นข้อเสนอเป็นนิติบุคคลที่จัดตั้งขึ้นตามกฎหมายไทยหรือต่างประเทศ
ซึ่งได้จดทะเบียนเกินกว่า ๑ ปี ต้องมีมูลค่าสุทธิของกิจการ จากผลต่างระหว่างสินทรัพย์สุทธิหักด้วยหนี้สิน
สุทธิ ที่ปรากฏในงบแสดงฐานะการเงินที่มีการตรวจรับรองแล้ว ซึ่งจะต้องแสดงค่าเป็นบวก ๑ ปีสุดท้ายก่อนวัน
ยื่นข้อเสนอ งบแสดงฐานะการเงิน ๑ ปีสุดท้ายก่อนวันยื่นข้อเสนอ หมายถึง งบแสดงฐานะการเงินย้อนไปก่อน
วันที่หน่วยงานของรัฐกำหนดให้เป็นวันยื่นข้อเสนอ ๑ ปีปฏิทิน เว้นแต่กรณีนิติบุคคลที่จัดตั้งขึ้นตามกฎหมาย
ไทย หากวันยื่นข้อเสนอเป็นช่วงระยะเวลาที่กรมพัฒนาธุรกิจการค้ากำหนดให้นิติบุคคลยื่นงบแสดงฐานะ
การเงินกับกรมพัฒนาธุรกิจการค้า ซึ่งจะอยู่ในช่วงเดือนมกราคม - เดือนพฤษภาคม ของทุกปี โดยนิติบุคคลที่
เป็นผู้ยื่นข้อเสนออยู่นั้นยังอยู่ในช่วงของการยื่นงบแสดงฐานะการเงินกับกรมพัฒนาธุรกิจการค้า คือ ช่วงเดือน
มกราคม - เดือนพฤษภาคม กรณีนี้ให้สามารถยื่นงบแสดงฐานะการเงินย้อนไปอีก ๑ ปี ได้

๒. กรณีผู้ยื่นข้อเสนอเป็นนิติบุคคลที่จัดตั้งขึ้นตามกฎหมายไทย ซึ่งยังไม่มีกร
รายงานงบแสดงฐานะการเงินกับกรมพัฒนาธุรกิจการค้า หรือกรณีผู้ยื่นข้อเสนอเป็นนิติบุคคลที่จัดตั้งขึ้นตาม
กฎหมายต่างประเทศซึ่งยังไม่มีกรรายงานงบแสดงฐานะการเงิน ให้พิจารณาการกำหนดมูลค่าของ
ทุนจดทะเบียน โดยผู้ยื่นข้อเสนอจะต้องมีทุนจดทะเบียนที่เรียกชำระมูลค่าหุ้นแล้ว ณ วันที่ยื่นข้อเสนอ ไม่ต่ำ
กว่า ๑ ล้านบาท

๓. สำหรับการจัดซื้อจัดจ้างครั้งหนึ่งที่มีวงเงินเกิน ๕๐๐,๐๐๐ บาทขึ้นไป กรณีผู้
ยื่นข้อเสนอเป็นบุคคลธรรมดา ให้พิจารณาจากหนังสือรับรองบัญชีเงินฝาก ไม่เกิน ๙๐ วันก่อนวันยื่นข้อเสนอ
โดยต้องมีเงินฝากคงเหลือในบัญชีธนาคารเป็นมูลค่า ๑ ใน ๔ ของมูลค่างบประมาณของโครงการหรือรายการที่
ยื่นข้อเสนอในแต่ละครั้ง และหากเป็นผู้ชนะการจัดซื้อจัดจ้างหรือเป็นผู้ได้รับการคัดเลือกจะต้องแสดงหนังสือ
รับรองบัญชีเงินฝากที่มีมูลค่าดังกล่าวอีกครั้งหนึ่งในวันลงนามในสัญญา

๔. กรณีที่ผู้ยื่นข้อเสนอไม่มีมูลค่าสุทธิของกิจการหรือทุนจดทะเบียน หรือมีแต่ไม่
เพียงพอที่จะเข้ายื่นข้อเสนอ สามารถดำเนินการได้ดังนี้

(๑) กรณีผู้ยื่นข้อเสนอเป็นนิติบุคคลที่จัดตั้งขึ้นตามกฎหมายไทย หรือ

บุคคลธรรมดาที่ถือสัญชาติไทย ผู้ยื่นข้อเสนอสามารถขอวงเงินสินเชื่อ โดยต้องมีวงเงินสินเชื่อ ๑ ใน ๔ ของมูลค่างบประมาณของโครงการหรือรายการที่ยื่นข้อเสนอในแต่ละครั้ง จะเป็นสินเชื่อที่ธนาคารภายในประเทศหรือบริษัทเงินทุนหรือบริษัทเงินทุนหลักทรัพย์ที่ได้รับอนุญาตให้ประกอบกิจการเงินทุนเพื่อการพาณิชย์ และประกอบธุรกิจค้าประกันตามประกาศของธนาคารแห่งประเทศไทย ตามรายชื่อบริษัทเงินทุนที่ธนาคารแห่งประเทศไทยแจ้งเวียนให้ทราบ โดยพิจารณาจากยอดเงินรวมของวงเงินสินเชื่อที่สำนักงานใหญ่รับรอง หรือที่สำนักงานสาขารับรอง (กรณีได้รับมอบอำนาจจากสำนักงานใหญ่) ซึ่งออกให้แก่ผู้ยื่นข้อเสนอ นับถึงวันยื่นข้อเสนอไม่เกิน ๙๐ วัน

(๒) กรณีผู้ยื่นข้อเสนอเป็นนิติบุคคลที่จัดตั้งขึ้นตามกฎหมายต่างประเทศ หรือบุคคลธรรมดาที่มีได้ถือสัญชาติไทย ผู้ยื่นข้อเสนอสามารถขอวงเงินสินเชื่อ โดยต้องมีวงเงินสินเชื่อ ๑ ใน ๔ ของมูลค่างบประมาณของโครงการหรือรายการที่ยื่นข้อเสนอในแต่ละครั้ง จะเป็นสินเชื่อที่ธนาคารภายในประเทศหรือบริษัทเงินทุนหรือบริษัทเงินทุนหลักทรัพย์ที่ได้รับอนุญาตให้ประกอบกิจการเงินทุนเพื่อการพาณิชย์ และประกอบธุรกิจค้าประกันตามประกาศของธนาคารแห่งประเทศไทย ตามรายชื่อบริษัทเงินทุนที่ธนาคารแห่งประเทศไทยแจ้งเวียนให้ทราบ หรือเป็นสินเชื่อที่ธนาคารต่างประเทศหรือบริษัทเงินทุนหลักทรัพย์ที่ได้รับอนุญาตให้ประกอบกิจการเงินทุนเพื่อการพาณิชย์และประกอบธุรกิจค้าประกันตามประกาศของธนาคารกลางต่างประเทศนั้น ตามรายชื่อบริษัทที่ธนาคารกลางต่างประเทศนั้นแจ้งเวียนให้ทราบ โดยพิจารณาจากยอดเงินรวมของวงเงินสินเชื่อที่สำนักงานใหญ่รับรอง หรือที่สำนักงานสาขารับรอง (กรณีได้รับมอบอำนาจจากสำนักงานใหญ่) ซึ่งออกให้แก่ผู้ยื่นข้อเสนอ นับถึงวันยื่นข้อเสนอไม่เกิน ๙๐ วัน

๕. กรณีผู้ยื่นข้อเสนอเป็นนิติบุคคลที่จัดตั้งขึ้นตามกฎหมายต่างประเทศ หรือบุคคลธรรมดาที่มีได้ถือสัญชาติไทยตามข้อ ๒ ข้อ ๓ และข้อ ๔ (๒) มูลค่าจะต้องเป็นไปตามอัตราแลกเปลี่ยนเงินตรา ตามประกาศที่ธนาคารแห่งประเทศไทยกำหนด ในช่วงระหว่างวันที่เผยแพร่ประกาศและเอกสารประกวดราคาในระบบจัดซื้อจัดจ้างภาครัฐด้วยอิเล็กทรอนิกส์ (e - GP) จนถึงวันเสนอราคา

ทั้งนี้ ผู้ยื่นข้อเสนอจะต้องยื่นเอกสารที่แสดงให้เห็นถึงข้อมูลเกี่ยวกับมูลค่าสุทธิของกิจการแล้วแต่กรณี ประกอบกับเอกสารดังกล่าวจะต้องผ่านการรับรองตามระเบียบกระทรวงการต่างประเทศว่าด้วยการรับรองเอกสาร พ.ศ. ๒๕๓๙ และที่แก้ไขเพิ่มเติม กำหนด โดยจะต้องยื่นเอกสารดังกล่าวในวันยื่นข้อเสนอ หากผู้ยื่นข้อเสนอได้มีการยื่นเอกสารดังกล่าวมาพร้อมกับการยื่นข้อเสนอให้ถือว่าผู้ยื่นข้อเสนอรายนั้นยื่นเอกสารไม่ครบถ้วนตามเงื่อนไขที่กำหนดไว้ในเอกสารประกวดราคา

๖. กรณีตาม ข้อ ๑ - ข้อ ๕ ไม่ใช่บังคับกรณีดังต่อไปนี้

(๖.๑) กรณีที่ผู้ยื่นข้อเสนอเป็นหน่วยงานของรัฐภายในประเทศ

(๖.๒) นิติบุคคลที่จัดตั้งขึ้นตามกฎหมายไทยที่อยู่ระหว่างการฟื้นฟูกิจการตามพระราชบัญญัติล้มละลาย พ.ศ. ๒๕๘๓ และที่แก้ไขเพิ่มเติม

(๖.๓) งานจ้างก่อสร้างที่กรมบัญชีกลางได้ขึ้นทะเบียนผู้ประกอบการงานก่อสร้างแล้ว และงานจ้างก่อสร้างที่หน่วยงานของรัฐที่ได้มีการจัดทำบัญชีผู้ประกอบการงานก่อสร้างที่มีคุณสมบัติเบื้องต้นไว้แล้วก่อนวันที่พระราชบัญญัติการจัดซื้อจัดจ้างฯ มีผลใช้บังคับ

(๖.๔) การจัดซื้อจัดจ้างตามมาตรา ๕๖ วรรคหนึ่ง (๒) (ข) และ (ค) แห่งพระราชบัญญัติการจัดซื้อจัดจ้างฯ

(๖.๕) การซื้ออสังหาริมทรัพย์และการเช่าอสังหาริมทรัพย์

(๖.๖) กรณีงานจ้างบริการหรืองานจ้างเหมาบริการกับบุคคลธรรมดา เช่น จ้างพนักงานขับรถ ครูชาวต่างชาติ พนักงานเก็บขยะ พนักงานบันทึกข้อมูล เป็นต้น

๓. หลักฐานการยื่นข้อเสนอ

ผู้ยื่นข้อเสนอจะต้องเสนอเอกสารหลักฐานยื่นมาพร้อมกับการเสนอราคาทางระบบจัดซื้อจัดจ้างภาครัฐด้วยอิเล็กทรอนิกส์ โดยแยกเป็น ๒ ส่วน คือ

๓.๑ ส่วนที่ ๑ อย่างน้อยต้องมีเอกสารดังต่อไปนี้

(๑) ในกรณีผู้ยื่นข้อเสนอเป็นนิติบุคคล

(ก) ห้างหุ้นส่วนสามัญหรือห้างหุ้นส่วนจำกัด ให้ยื่นสำเนาหนังสือรับรองการจดทะเบียนนิติบุคคล บัญชีรายชื่อหุ้นส่วนผู้จัดการ

(ข) บริษัทจำกัดหรือบริษัทมหาชนจำกัด ให้ยื่นสำเนาหนังสือรับรองการจดทะเบียนนิติบุคคล หนังสือบริคณห์สนธิ บัญชีรายชื่อกรรมการผู้จัดการ และบัญชีผู้ถือหุ้นรายใหญ่ (ถ้ามี)

(๒) ในกรณีผู้ยื่นข้อเสนอเป็นบุคคลธรรมดาหรือคณะบุคคลที่มีใช้นิติบุคคล ให้ยื่นสำเนาบัตรประจำตัวประชาชนของผู้ยื่น ข้อเสนอข้อตกลงที่แสดงถึงการเข้าเป็นหุ้นส่วน (ถ้ามี) สำเนาบัตรประจำตัวประชาชนของผู้เป็นหุ้นส่วน หรือสำเนาหนังสือเดินทางของผู้เป็นหุ้นส่วนที่ได้ถือสัญชาติไทย

(๓) ในกรณีผู้ยื่นข้อเสนอเป็นผู้ยื่นข้อเสนอร่วมกันในฐานะเป็นผู้ร่วมค้า ให้ยื่นสำเนาสัญญาของการเข้าร่วมค้า และเอกสารตามที่ระบุไว้ใน (๑) หรือ (๒) ของผู้ร่วมค้า แล้วแต่กรณี

(๔) ผู้ยื่นข้อเสนอต้องแสดงหลักฐานเกี่ยวกับมูลค่าสุทธิของกิจการ ดังนี้

๑. กรณีผู้ยื่นข้อเสนอเป็นนิติบุคคลที่จัดตั้งขึ้นตามกฎหมายไทยหรือต่างประเทศ ซึ่งได้จดทะเบียนเกินกว่า ๑ ปี ต้องมีมูลค่าสุทธิของกิจการ จากผลต่างระหว่างสินทรัพย์สุทธิหักด้วยหนี้สินสุทธิที่ปรากฏในงบแสดงฐานะการเงินที่มีการตรวจรับรองแล้ว ซึ่งจะต้องแสดงค่าเป็นบวก ๑ ปีสุดท้ายก่อนวันยื่นข้อเสนอ งบแสดงฐานะการเงิน ๑ ปีสุดท้ายก่อนวันยื่นข้อเสนอ หมายถึง งบแสดงฐานะการเงินย้อนไปก่อนวันที่หน่วยงานของรัฐกำหนดให้เป็นวันยื่นข้อเสนอ ๑ ปีปฏิทิน เว้นแต่กรณีนิติบุคคลที่จัดตั้งขึ้นตามกฎหมายไทย หากวันยื่นข้อเสนอเป็นช่วงระยะเวลาที่กรมพัฒนาธุรกิจการค้ากำหนดให้นิติบุคคล ยื่นงบแสดงฐานะการเงินกับกรมพัฒนาธุรกิจการค้า ซึ่งจะอยู่ในช่วงเดือนมกราคม - เดือนพฤษภาคม ของทุกปี โดยนิติบุคคลที่เป็นผู้ยื่นเสนอนั้นยังอยู่ในช่วงของการยื่นงบแสดงฐานะการเงินกับกรมพัฒนาธุรกิจการค้า คือ ช่วงเดือนมกราคม - เดือนพฤษภาคม กรณีนี้ให้สามารถยื่นงบแสดงฐานะการเงินย้อนไปอีก ๑ ปี ได้

๒. กรณีผู้ยื่นข้อเสนอเป็นนิติบุคคลที่จัดตั้งขึ้นตามกฎหมายไทยซึ่งยังไม่มีผลการรายงานงบแสดงฐานะการเงินกับกรมพัฒนาธุรกิจการค้า หรือกรณีผู้ยื่นข้อเสนอเป็นนิติบุคคลที่จัดตั้งขึ้นตามกฎหมายต่างประเทศซึ่งยังไม่มีผลการรายงานงบแสดงฐานะการเงิน ให้พิจารณาการกำหนดมูลค่าของทุนจดทะเบียน โดยผู้ยื่นข้อเสนอจะต้องมีทุนจดทะเบียนที่เรียกชำระมูลค่าหุ้นแล้ว ณ วันที่ยื่นข้อเสนอ ไม่ต่ำ

กว่า ๑ ล้านบาท

๓. สำหรับการจัดซื้อจัดจ้างครั้งหนึ่งที่มีวงเงินเกิน ๕๐๐,๐๐๐ บาทขึ้นไป กรณีผู้ยื่นข้อเสนอเป็นบุคคลธรรมดา ให้พิจารณาจากหนังสือรับรองบัญชีเงินฝากไม่เกิน ๙๐ วัน ก่อนวันยื่นข้อเสนอ โดยต้องมีเงินฝากคงเหลือในบัญชีธนาคารเป็นมูลค่า ๑ ใน ๔ ของมูลค่างบประมาณของโครงการหรือรายการที่ยื่นข้อเสนอในแต่ละครั้ง และหากเป็นผู้ชนะการจัดซื้อจัดจ้างหรือเป็นผู้ได้รับการคัดเลือกจะต้องแสดงหนังสือรับรองบัญชีเงินฝากที่มีมูลค่าดังกล่าวอีกครั้งหนึ่งในวันลงนามในสัญญา

๔. กรณีที่ผู้ยื่นข้อเสนอไม่มีมูลค่าสุทธิของกิจการหรือทุนจดทะเบียน หรือมีแต่ไม่เพียงพอที่จะเข้ายื่นข้อเสนอ สามารถดำเนินการได้ดังนี้

(๑) กรณีผู้ยื่นข้อเสนอเป็นนิติบุคคลที่จัดตั้งขึ้นตามกฎหมายไทย หรือบุคคลธรรมดาที่ถือสัญชาติไทย ผู้ยื่นข้อเสนอสามารถขอวงเงินสินเชื่อ โดยต้องมีวงเงินสินเชื่อ ๑ ใน ๔ ของมูลค่างบประมาณของโครงการหรือรายการที่ยื่นข้อเสนอในแต่ละครั้ง จะเป็นสินเชื่อที่ธนาคารภายในประเทศหรือบริษัทเงินทุนหรือบริษัทเงินทุนหลักทรัพย์ที่ได้รับอนุญาตให้ประกอบกิจการเงินทุนเพื่อการพาณิชย์และประกอบธุรกิจค้าประกันตามประกาศของธนาคารแห่งประเทศไทย ตามรายชื่อบริษัทเงินทุนที่ธนาคารแห่งประเทศไทยแจ้งเวียนให้ทราบ โดยพิจารณาจากยอดเงินรวมของวงเงินสินเชื่อที่สำนักงานใหญ่รับรอง หรือที่สำนักงานสาขารับรอง (กรณีได้รับมอบอำนาจจากสำนักงานใหญ่) ซึ่งออกให้แก่ผู้ยื่นข้อเสนอ นับถึงวันยื่นข้อเสนอไม่เกิน ๙๐ วัน

(๒) กรณีผู้ยื่นข้อเสนอเป็นนิติบุคคลที่จัดตั้งขึ้นตามกฎหมายต่างประเทศ หรือบุคคลธรรมดาที่มีได้ถือสัญชาติไทย ผู้ยื่นข้อเสนอสามารถขอวงเงินสินเชื่อ โดยต้องมีวงเงินสินเชื่อ ๑ ใน ๔ ของมูลค่างบประมาณของโครงการหรือรายการที่ยื่นข้อเสนอในแต่ละครั้ง จะเป็นสินเชื่อที่ธนาคารภายในประเทศ หรือบริษัทเงินทุนหรือบริษัทเงินทุนหลักทรัพย์ที่ได้รับอนุญาตให้ประกอบกิจการเงินทุนเพื่อการพาณิชย์ และประกอบธุรกิจค้าประกันตามประกาศของธนาคารแห่งประเทศไทย ตามรายชื่อบริษัทเงินทุนที่ธนาคารแห่งประเทศไทยแจ้งเวียนให้ทราบ หรือเป็นสินเชื่อที่ธนาคารต่างประเทศหรือบริษัทเงินทุนหลักทรัพย์ที่ได้รับอนุญาตให้ประกอบกิจการเงินทุนเพื่อการพาณิชย์และประกอบธุรกิจค้าประกันตามประกาศของธนาคารกลางต่างประเทศนั้น ตามรายชื่อบริษัทที่ธนาคารกลางต่างประเทศนั้นแจ้งเวียนให้ทราบ โดยพิจารณาจากยอดเงินรวมของวงเงินสินเชื่อที่สำนักงานใหญ่รับรอง หรือที่สำนักงานสาขารับรอง (กรณีได้รับมอบอำนาจจากสำนักงานใหญ่) ซึ่งออกให้แก่ผู้ยื่นข้อเสนอ นับถึงวันยื่นข้อเสนอไม่เกิน ๙๐ วัน

๕. กรณีผู้ยื่นข้อเสนอเป็นนิติบุคคลที่จัดตั้งขึ้นตามกฎหมายต่างประเทศ หรือบุคคลธรรมดาที่มีได้ถือสัญชาติไทยตามข้อ ๒ ข้อ ๓ และข้อ ๔ (๒) มูลค่าจะต้องเป็นไปตามอัตราแลกเปลี่ยนเงินตราตามประกาศที่ธนาคารแห่งประเทศไทยกำหนด ในช่วงระหว่างวันที่เผยแพร่ประกาศและเอกสารประกวดราคาในระบบจัดซื้อจัดจ้างภาครัฐด้วยอิเล็กทรอนิกส์ (e - GP) จนถึงวันเสนอราคา

ทั้งนี้ ผู้ยื่นข้อเสนอจะต้องยื่นเอกสารที่แสดงให้เห็นถึงข้อมูลเกี่ยวกับมูลค่าสุทธิของกิจการแล้วแต่กรณี ประกอบกับเอกสารดังกล่าวจะต้องผ่านการรับรองตามระเบียบกระทรวงการต่างประเทศว่าด้วยการรับรองเอกสาร พ.ศ. ๒๕๓๙ และที่แก้ไขเพิ่มเติม กำหนด โดยจะต้องยื่นเอกสารดัง

กล่าวในวันยื่นข้อเสนอ หากผู้ยื่นข้อเสนอได้มีการยื่นเอกสารดังกล่าวมาพร้อมกับการยื่นข้อเสนอให้ถือว่าผู้ยื่น
ข้อเสนอรายนั้นยื่นเอกสารไม่ครบถ้วนตามเงื่อนไขที่กำหนดไว้ในเอกสารประกวดราคา

(๕) สำเนาใบภาษีมูลค่าเพิ่ม (ถ้ามี)

(๖) บัญชีเอกสารส่วนที่ ๑ ทั้งหมดที่ได้ยื่นพร้อมกับการเสนอราคาทางระบบจัด
ซื้อจัดจ้างภาครัฐด้วยอิเล็กทรอนิกส์ ตามแบบในข้อ ๑.๗ (๑) โดยไม่ต้องแนบในรูปแบบ PDF File (Portable
Document Format)

ทั้งนี้ เมื่อผู้ยื่นข้อเสนอดำเนินการแนบไฟล์เอกสารตามบัญชีเอกสารส่วนที่
๑ ครบถ้วน ถูกต้องแล้ว ระบบจัดซื้อจัดจ้างภาครัฐด้วยอิเล็กทรอนิกส์จะสร้างบัญชีเอกสารส่วนที่ ๑ ตามแบบ
ในข้อ ๑.๗ (๑) ให้โดยผู้ยื่นข้อเสนอไม่ต้องแนบบัญชีเอกสารส่วนที่ ๑ ดังกล่าวในรูปแบบ PDF File (Portable
Document Format)

๓.๒ ส่วนที่ ๒ อย่างน้อยต้องมีเอกสารดังต่อไปนี้

(๑) สำเนาหนังสือรับรองผลงานก่อสร้าง

(๒) สำเนาใบขึ้นทะเบียนผู้ประกอบการวิสาหกิจขนาดกลางและขนาดย่อม
(SMEs) (ถ้ามี)

(๓) บัญชีเอกสารส่วนที่ ๒ ทั้งหมดที่ได้ยื่นพร้อมกับการเสนอราคาทางระบบจัด
ซื้อจัดจ้างภาครัฐด้วยอิเล็กทรอนิกส์ตามแบบในข้อ ๑.๗ (๒) โดยไม่ต้องแนบในรูปแบบ PDF File (Portable
Document Format)

ทั้งนี้ เมื่อผู้ยื่นข้อเสนอดำเนินการแนบไฟล์เอกสารตามบัญชีเอกสารส่วนที่ ๒
ครบถ้วน ถูกต้องแล้ว ระบบจัดซื้อจัดจ้างภาครัฐด้วยอิเล็กทรอนิกส์จะสร้างบัญชีเอกสารส่วนที่ ๒ ตามแบบใน
ข้อ ๑.๗ (๒) ให้โดยผู้ยื่นข้อเสนอไม่ต้องแนบบัญชีเอกสารส่วนที่ ๒ ดังกล่าวในรูปแบบ PDF File (Portable
Document Format)

๔. การเสนอราคา

๔.๑ ผู้ยื่นข้อเสนอต้องยื่นข้อเสนอ และเสนอราคาทางระบบจัดซื้อจัดจ้างภาครัฐด้วย
อิเล็กทรอนิกส์ตามที่กำหนดไว้ในเอกสารประกวดราคาอิเล็กทรอนิกส์นี้ โดยไม่มีเงื่อนไขใดๆ ทั้งสิ้น และจะต้อง
กรอกข้อความให้ถูกต้องครบถ้วน พร้อมทั้งหลักฐานแสดงตัวตนและทำการยืนยันตัวตนของผู้ยื่นข้อเสนอ โดย
ไม่ต้องแนบบใบเสนอราคาในรูปแบบ PDF File (Portable Document Format)

๔.๒ ผู้ยื่นข้อเสนอจะต้องกรอกรายละเอียดการเสนอราคาในใบเสนอราคาตามแบบ
เอกสารประกวดราคาจ้างก่อสร้างด้วยวิธีประกวดราคาอิเล็กทรอนิกส์ (e-bidding) ข้อ ๑.๒ ให้ครบถ้วน
โดยไม่ต้องยื่น ใบแจ้งปริมาณงานและราคาและใบบัญชีรายการก่อสร้าง ในรูปแบบ PDF File (Portable
Document Format)

ในการเสนอราคาให้เสนอราคาเป็นเงินบาทและเสนอราคาได้เพียงครั้งเดียวและ
ราคาเดียว โดยเสนอราคารวม หรือราคาต่อหน่วย หรือราคาต่อรายการ ตามเงื่อนไขที่ระบุไว้ตามข้อ ๖.๒ ให้ถูก
ต้อง ทั้งนี้ ราคารวมที่เสนอจะต้องตรงกันทั้งตัวเลขและตัวหนังสือ ถ้าตัวเลขและตัวหนังสือไม่ตรงกัน ให้ถือตัว

๑

หนังสือเป็นสำคัญ โดยคิดราคารวมทั้งสิ้นซึ่งรวมค่าภาษีมูลค่าเพิ่ม ภาษีอากรอื่นค่าขนส่ง ค่าจดทะเบียน และ ค่าใช้จ่ายทั้งปวงไว้แล้ว

ราคาที่เสนอจะต้องเสนอกำหนดยื่นราคาไม่น้อยกว่า ๑๘๐ วัน ตั้งแต่วันเสนอราคาโดยภายในกำหนดยื่นราคา ผู้ยื่นข้อเสนอต้องรับผิดชอบราคาที่ตนได้เสนอไว้และจะถอนการเสนอราคา มิได้

๔.๓ ผู้ยื่นข้อเสนอจะต้องเสนอกำหนดเวลาดำเนินการก่อสร้างแล้วเสร็จไม่เกิน ๑๒๐ วัน นับถัดจากวันลงนามในสัญญาจ้างก่อสร้าง

๔.๔ ก่อนเสนอราคา ผู้ยื่นข้อเสนอควรตรวจร่างสัญญา แบบรูปและรายการละเอียด และขอบเขตของงาน ฯลฯ ให้ถี่ถ้วนและเข้าใจเอกสารประกวดราคาอิเล็กทรอนิกส์ทั้งหมดเสียก่อนที่ จะตกลงยื่นข้อเสนอตามเงื่อนไขในเอกสารประกวดราคาอิเล็กทรอนิกส์

๔.๕ ผู้ยื่นข้อเสนอจะต้องยื่นข้อเสนอและเสนอราคาทางระบบจัดซื้อจัดจ้างภาครัฐ ด้วย อิเล็กทรอนิกส์ในวันที่ ระหว่างเวลา น. ถึง น. และเวลาในการเสนอราคาให้ ถือตามเวลาของระบบจัดซื้อจัดจ้างภาครัฐด้วยอิเล็กทรอนิกส์เป็นเกณฑ์

เมื่อพ้นกำหนดเวลายื่นข้อเสนอและเสนอราคาแล้ว จะไม่รับเอกสารการยื่นข้อเสนอ และการเสนอราคาใดๆ โดยเด็ดขาด

๔.๖ ผู้ยื่นข้อเสนอต้องจัดทำเอกสารสำหรับใช้ในการเสนอราคาในรูปแบบ ไฟล์เอกสาร ประเภท PDF File (Portable Document Format) โดยผู้ยื่นข้อเสนอต้องเป็นผู้รับผิดชอบตรวจสอบความครบถ้วน ถูกต้อง และชัดเจนของเอกสาร PDF File ก่อนที่จะยืนยันการเสนอราคา แล้วจึงส่งข้อมูล (Upload) เพื่อเป็นการเสนอราคาให้แก่องค์การบริหารส่วนตำบลท้ายเหมือง ผ่านทางระบบจัดซื้อจัดจ้างภาครัฐด้วยอิเล็กทรอนิกส์

๔.๗ คณะกรรมการพิจารณาผลการประกวดราคาอิเล็กทรอนิกส์จะดำเนินการตรวจสอบ คุณสมบัติของผู้ยื่นข้อเสนอแต่ละรายว่า เป็นผู้ยื่นข้อเสนอที่มีผลประโยชน์ร่วมกันกับผู้ยื่นเสนอรายอื่น ตามข้อ ๑.๖ (๑) หรือไม่ หากปรากฏว่าผู้ยื่นข้อเสนอรายใดเป็นผู้ยื่นข้อเสนอที่มีผลประโยชน์ร่วมกันกับผู้ยื่นข้อเสนอรายอื่น คณะกรรมการพิจารณาผลฯ จะตัดรายชื่อผู้ยื่นข้อเสนอราคาที่มีผลประโยชน์ร่วมกันนั้นออกจากการเป็นผู้ยื่นข้อเสนอ

หากปรากฏต่อคณะกรรมการพิจารณาผลฯ ว่า ก่อนหรือในขณะที่มีการพิจารณาข้อเสนอ มีผู้ยื่นข้อเสนอรายใดกระทำการอันเป็นการขัดขวางการแข่งขันอย่างเป็นธรรมตาม ข้อ ๑.๖ (๒) และคณะกรรมการพิจารณาผลฯ เชื่อว่ามีการกระทำอันเป็นการขัดขวางการแข่งขันอย่างเป็นธรรม คณะ กรรมการพิจารณาผลฯ จะตัดรายชื่อผู้ยื่นข้อเสนอรายนั้นออกจากการเป็นผู้ยื่นข้อเสนอ และองค์การบริหาร ส่วนตำบลท้ายเหมือง จะพิจารณาลงโทษผู้ยื่นข้อเสนอดังกล่าวเป็นผู้ทำงาน เว้นแต่ องค์การบริหารส่วนตำบล ท้ายเหมือง จะพิจารณาเห็นว่า ผู้ยื่นข้อเสนอรายนั้น มิใช่เป็นผู้ริเริ่มให้มีการกระทำดังกล่าวและได้ให้ความ ร่วมมือเป็นประโยชน์ต่อการพิจารณาขององค์การบริหารส่วนตำบลท้ายเหมือง

๔.๘ ผู้ยื่นข้อเสนอจะต้องปฏิบัติ ดังนี้

- (๑) ปฏิบัติตามเงื่อนไขที่ระบุไว้ในเอกสารประกวดราคาอิเล็กทรอนิกส์
- (๒) ราคาที่เสนอจะต้องเป็นราคาที่รวมภาษีมูลค่าเพิ่ม และภาษีอื่นๆ (ถ้ามี) รวมค่าใช้จ่ายที่ส่งไปเรียบร้อยแล้ว
- (๓) ผู้ยื่นข้อเสนอจะต้องลงทะเบียนเพื่อเข้าสู่กระบวนการเสนอราคา ตามวัน เวลา ที่กำหนด

- (๔) ผู้ยื่นข้อเสนอจะถอนการเสนอราคาที่เสนอแล้วไม่ได้
- (๕) ผู้ยื่นข้อเสนอต้องศึกษาและทำความเข้าใจในระบบและวิธีการเสนอราคา ด้วยวิธีประกวดราคาอิเล็กทรอนิกส์ ของกรมบัญชีกลางที่แสดงไว้ในเว็บไซต์ www.gprocurement.go.th

๔.๙ ผู้ยื่นข้อเสนอที่เป็นผู้ชนะการเสนอราคาต้องจัดทำแผนการใช้พัสดุที่ผลิตภายใน ประเทศและแผนการใช้เหล็กที่ผลิตในประเทศ โดยยื่นให้หน่วยงานของรัฐภายใน ๖๐ วัน นับถัดจากวันลงนาม ในสัญญา เว้นแต่กรณีที่ระยะเวลาดำเนินการตามสัญญาไม่เกิน ๖๐ วัน

๔.๑๐ คู่สัญญาต้องจัดทำแผนการทำงานมาให้ภายใน ๑๕ วัน นับถัดจากวันลงนามใน สัญญา เว้นแต่เป็นกรณีสัญญามีอายุไม่เกิน ๙๐ วัน หรือกรณีการจ้างก่อสร้างซึ่งสัญญาหรือบันทึกข้อตกลงเป็น หนังสือที่มีวงเงินไม่เกิน ๕๐๐,๐๐๐ บาท ทั้งนี้ แผนการทำงานดังกล่าวให้ถือเป็นเอกสารส่วนหนึ่งของสัญญา

๕. หลักเกณฑ์และสิทธิในการพิจารณา

๕.๑ ในการพิจารณาผลการยื่นข้อเสนอประกวดราคาอิเล็กทรอนิกส์ครั้งนี้ องค์กร บริหารส่วนตำบลท่ายเหมืองจะพิจารณาตัดสินโดยใช้ หลักเกณฑ์ราคา

๕.๒ การพิจารณาผู้ชนะการยื่นข้อเสนอ กรณีใช้หลักเกณฑ์ราคาในการพิจารณาผู้ชนะการยื่นข้อเสนอ องค์กรบริหาร ส่วนตำบลท่ายเหมือง จะพิจารณาจาก ราคารวม

๕.๓ หากผู้ยื่นข้อเสนอรายใดมีคุณสมบัติไม่ถูกต้องตามข้อ ๒ หรือยื่นหลักฐานการยื่น ข้อเสนอไม่ถูกต้อง หรือไม่ครบถ้วนตามข้อ ๓ หรือยื่นข้อเสนอไม่ถูกต้องตามข้อ ๔ คณะกรรมการพิจารณาผลฯ จะไม่รับพิจารณาข้อเสนอของผู้ยื่นข้อเสนอรายนั้น เว้นแต่ ผู้ยื่นข้อเสนอรายใดเสนอเอกสารทางเทคนิคหรือ แบบรูปและรายการละเอียดและขอบเขตของงานที่จะจ้างไม่ครบถ้วน หรือเสนอรายละเอียดแตกต่างไปจาก เงื่อนไขที่องค์การบริหารส่วนตำบลท่ายเหมืองกำหนดไว้ในประกาศและเอกสารประกวดราคาอิเล็กทรอนิกส์ ในส่วนที่มีใช้สาระสำคัญและความแตกต่างนั้น ไม่มีผลทำให้เกิดการได้เปรียบเสียเปรียบ ต่อผู้ยื่นข้อเสนอราย อื่น หรือเป็นการผิดพลาดเล็กน้อย คณะกรรมการพิจารณาผลฯ อาจพิจารณาผ่อนปรนการตัดสินสิทธิ ผู้ยื่นข้อ เสนอรายนั้น

๕.๔ องค์กรบริหารส่วนตำบลท่ายเหมืองสงวนสิทธิไม่พิจารณาข้อเสนอของผู้ยื่นข้อ เสนอโดยไม่มีกรณีผ่อนผัน ในกรณีดังต่อไปนี้

- (๑) ไม่กรอกชื่อผู้ยื่นข้อเสนอในการเสนอราคาทางระบบจัดซื้อจัดจ้าง ด้วย อิเล็กทรอนิกส์
- (๒) เสนอรายละเอียดแตกต่างไปจากเงื่อนไขที่กำหนดในเอกสาร

ประกวดราคา อิเล็กทรอนิกส์ที่เป็นสาระสำคัญ หรือมีผลทำให้เกิดความได้เปรียบเสียเปรียบแก่ผู้ยื่นข้อเสนอรายอื่น

๕.๕ ในการตัดสินใจประกวดราคาอิเล็กทรอนิกส์หรือในการทำสัญญา คณะกรรมการพิจารณาผลฯ หรือองค์การบริหารส่วนตำบลท้ายเหมือง มีสิทธิให้ผู้ยื่นข้อเสนอชี้แจงข้อเท็จจริงเพิ่มเติมได้ องค์การบริหารส่วนตำบลท้ายเหมืองมีสิทธิที่จะไม่รับข้อเสนอ ไม่รับราคา หรือไม่ทำสัญญา หากข้อเท็จจริงดังกล่าวไม่เหมาะสมหรือไม่ถูกต้อง

๕.๖ องค์การบริหารส่วนตำบลท้ายเหมืองทรงไว้ซึ่งสิทธิที่จะไม่รับราคาต่ำสุด หรือราคาหนึ่งราคาใด หรือราคาที่เสนอทั้งหมดก็ได้ และอาจพิจารณาเลือกจ้างในจำนวน หรือขนาด หรือเฉพาะรายการหนึ่งรายการใด หรืออาจจะยกเลิก การประกวดราคาอิเล็กทรอนิกส์โดยไม่พิจารณาจัดจ้างก่อสร้างเลยก็ได้ สุดแต่จะพิจารณา ทั้งนี้ เพื่อประโยชน์ของทางราชการเป็นสำคัญ และให้ถือว่า การตัดสินใจของ องค์การบริหารส่วนตำบลท้ายเหมืองเป็นเด็ดขาด ผู้ยื่นข้อเสนอจะเรียกร้องค่าใช้จ่าย หรือค่าเสียหายใดๆ มิได้ รวมทั้ง องค์การบริหารส่วนตำบลท้ายเหมืองจะพิจารณายกเลิกการประกวดราคาอิเล็กทรอนิกส์และลงโทษผู้ยื่นข้อเสนอเป็นผู้ทำงาน ไม่ว่าจะเป็นผู้ยื่นข้อเสนอที่ได้รับการคัดเลือกหรือไม่ก็ตาม หากมีเหตุที่เชื่อถือได้ว่าผู้ยื่นข้อเสนอกระทำการโดยไม่สุจริต เช่น การเสนอเอกสารอันเป็นเท็จ หรือใช้ข้อมูลบุคคลธรรมดา หรือนิติบุคคลอื่นมาเสนอราคาแทน เป็นต้น

ในกรณีที่ผู้ยื่นข้อเสนอรายที่เสนอราคาต่ำสุด เสนอราคาต่ำจนคาดหมายได้ว่าไม่อาจดำเนินงานตามเอกสารประกวดราคาอิเล็กทรอนิกส์ได้ คณะกรรมการพิจารณาผลฯ หรือองค์การบริหารส่วนตำบลท้ายเหมือง จะให้ผู้ยื่นข้อเสนอชี้แจงและแสดงหลักฐานที่ทำให้เชื่อได้ว่า ผู้ยื่นข้อเสนอสามารถดำเนินการตามเอกสารประกวดราคาอิเล็กทรอนิกส์ให้เสร็จสมบูรณ์ หากคำชี้แจงไม่เป็นที่รับฟังได้ องค์การบริหารส่วนตำบลท้ายเหมือง มีสิทธิที่จะไม่รับข้อเสนอหรือไม่รับราคาของผู้ยื่นข้อเสนอรายนั้น ทั้งนี้ ผู้ยื่นข้อเสนอดังกล่าวไม่มีสิทธิเรียกร้องค่าใช้จ่ายหรือค่าเสียหายใดๆ จากองค์การบริหารส่วนตำบลท้ายเหมือง

๕.๗ ก่อนลงนามในสัญญา องค์การบริหารส่วนตำบลท้ายเหมือง อาจประกาศยกเลิกการประกวดราคาอิเล็กทรอนิกส์ หากปรากฏว่ามีการกระทำที่เข้าลักษณะผู้ยื่นข้อเสนอที่ชนะการประกวดราคาหรือที่ได้รับการคัดเลือกมีผลประโยชน์ร่วมกัน หรือมีส่วนได้เสียกับผู้ยื่นข้อเสนอรายอื่น หรือขัดขวางการแข่งขันอย่างเป็นธรรม หรือสมยอมกันกับผู้ยื่นข้อเสนอรายอื่น หรือเจ้าหน้าที่ในการเสนอราคา หรือสื่อว่ากระทำการทุจริตอื่นใดในการเสนอราคา

๕.๘ หากผู้ยื่นข้อเสนอซึ่งเป็นผู้ประกอบการ SMEs เสนอราคาสูงกว่าราคาต่ำสุดของผู้ยื่นข้อเสนอรายอื่นที่ไม่เกินร้อยละ ๑๐ ให้จัดซื้อจัดจ้างกับผู้ประกอบการ SMEs ดังกล่าว โดยจัดเรียงลำดับผู้ยื่นข้อเสนอซึ่งเป็นผู้ประกอบการ SMEs ซึ่งเสนอราคาสูงกว่าราคาต่ำสุดของผู้ยื่นข้อเสนอรายอื่นไม่เกินร้อยละ ๑๐ ที่จะเรียกมาทำสัญญาไม่เกิน ๓ ราย

ผู้ยื่นข้อเสนอที่เป็นกิจการร่วมค้าที่จะได้สิทธิตามวรรคหนึ่ง ผู้เข้าร่วมค้าทุกราย จะต้องเป็นผู้ประกอบการ SMEs

ทั้งนี้ ผู้ประกอบการ SMEs ที่จะได้แต้มต่อด้านราคาตามวรรคหนึ่ง จะต้องมี

๑

วงเงินสัญญาจะสอดคล้องกับราคาข้อเสนอในครั้งแล้ว มีมูลค่ารวมกันไม่เกินมูลค่าของรายได้ตามขนาดที่ขึ้นทะเบียนไว้กับ สสว.

๕.๙ หากผู้ยื่นข้อเสนอซึ่งมิใช่ผู้ประกอบการ SMEs แต่เป็นบุคคลธรรมดาที่ถือสัญชาติไทยหรือนิติบุคคลที่จัดตั้งขึ้นตามกฎหมายไทยเสนอราคาสูงกว่าราคาต่ำสุดของผู้ยื่นข้อเสนอซึ่งเป็นบุคคลธรรมดาที่มีได้ถือสัญชาติไทยหรือนิติบุคคลที่จัดตั้งขึ้นตามกฎหมายของต่างประเทศไม่เกินร้อยละ ๓ ให้จัดซื้อจัดจ้างกับบุคคลธรรมดาที่ถือสัญชาติไทยหรือนิติบุคคลที่จัดตั้งขึ้นตามกฎหมายไทยดังกล่าว

ผู้ยื่นข้อเสนอที่เป็นกิจการร่วมค้าที่จะได้สิทธิตามวรรคหนึ่ง ผู้เข้าร่วมค้าทุกรายจะต้องเป็นบุคคลธรรมดาที่ถือสัญชาติไทยหรือนิติบุคคลที่จัดตั้งขึ้นตามกฎหมายไทย

๖. การทำสัญญาจ้างก่อสร้าง

ผู้ชนะการประกวดราคาอิเล็กทรอนิกส์จะต้องทำสัญญาจ้างตามแบบสัญญา ดังระบุในข้อ ๑.๓ หรือทำข้อตกลงเป็นหนังสือกับองค์การบริหารส่วนตำบลท้ายเหมือง ภายใน ๗ วัน นับถัดจากวันที่ได้รับแจ้ง และจะต้องวางหลักประกันสัญญาเป็นจำนวนเงินเท่ากับร้อยละ ๕ ของราคาค่าจ้างที่ประกวดราคาอิเล็กทรอนิกส์ ให้องค์การบริหารส่วนตำบลท้ายเหมืองยึดถือไว้ในขณะทำสัญญาโดยใช้หลักประกันอย่างหนึ่งอย่างใด ดังต่อไปนี้

๖.๑ เงินสด

๖.๒ เช็คหรือตราพท์ที่ธนาคารเซ็นสั่งจ่าย ซึ่งเป็นเช็คหรือตราพท์ลงวันที่ที่ใช้เช็คหรือตราพท์นั้น ชำระต่อเจ้าหน้าที่ในวันทำสัญญา หรือก่อนวันนั้นไม่เกิน ๓ วันทำการ

๖.๓ หนังสือค้ำประกันของธนาคารภายในประเทศ ตามตัวอย่างที่คณะกรรมการนโยบายกำหนด ดังระบุในข้อ ๑.๔ (๒) หรือจะเป็นหนังสือค้ำประกันอิเล็กทรอนิกส์ตามวิธีการที่กรมบัญชีกลางกำหนด

๖.๔ หนังสือค้ำประกันของบริษัทเงินทุน หรือบริษัทเงินทุนหลักทรัพย์ที่ได้รับอนุญาตให้ประกอบกิจการเงินทุนเพื่อการพาณิชย์และประกอบธุรกิจค้ำประกันตามประกาศของธนาคารแห่งประเทศไทย ตามรายชื่อบริษัทเงินทุนที่ธนาคารแห่งประเทศไทยแจ้งเวียนให้ทราบ โดยอนุโลมให้ใช้ตามตัวอย่างหนังสือค้ำประกันของธนาคารที่คณะกรรมการนโยบายกำหนด ดังระบุในข้อ ๑.๔ (๒)

๖.๕ พันธบัตรรัฐบาลไทย

หลักประกันนี้จะคืนให้ โดยไม่มีดอกเบี้ยภายใน ๑๕ วันนับถัดจากวันที่ผู้ชนะการประกวดราคาอิเล็กทรอนิกส์ (ผู้รับจ้าง) พ้นจากข้อผูกพันตามสัญญาจ้างแล้ว

๗. ค่าจ้างและการจ่ายเงิน

องค์การบริหารส่วนตำบลท้ายเหมือง จะจ่ายค่าจ้างซึ่งได้รวมภาษีมูลค่าเพิ่มตลอดจนภาษีอากรอื่น ๆ และค่าใช้จ่ายทั้งปวงด้วยแล้วโดยถือราคาเหมารวมเป็นเกณฑ์และกำหนดการจ่ายเงินเป็นจำนวน ๓ งวดดังนี้

งวดที่ ๑ เป็นจำนวนเงินในอัตราร้อยละ ๒๙ ของค่าจ้าง เมื่อผู้รับจ้างได้ปฏิบัติงานดำเนินการงานปรับเกรดพื้นที่พร้อมบดอัดแล้วเสร็จ , ปรับพื้นที่วางผังสนามแล้วเสร็จ , ถมดินบริเวณรอบพื้นที่

๑

สนามแล้วเสร็จ , วางท่อระบายน้ำแล้วเสร็จ , วางคันหินสำเร็จรูปแล้วเสร็จ,ติดตั้งแผ่นจีโอเท็กไทล์แล้วเสร็จ ,
ดำเนินการถมหิน ๓/๘ นิ้ว บดอัด แล้วเสร็จ,ปรับผิวเรียบด้วยทรายละเอียดหนา ๐.๐๒ เมตรแล้วเสร็จ ให้แล้ว
เสร็จภายใน ๓๐ วัน

งวดที่ ๒ เป็นจำนวนเงินในอัตราร้อยละ ๕๒ ของค่าจ้าง เมื่อผู้รับจ้างได้ปฏิบัติงาน
ดำเนินการปูหญ้าเทียมสนามฟุตบอลแล้วเสร็จ ให้แล้วเสร็จภายใน ๖๐ วัน

งวดสุดท้าย เป็นจำนวนเงินในอัตราร้อยละ ๑๙ ของค่าจ้าง เมื่อผู้รับจ้างได้ปฏิบัติงาน
งานรั้วตาข่ายถักปมและประตูสนามทางเข้าแล้วเสร็จ , งานติดตั้งระบบไฟฟ้าแสงสว่างแล้วเสร็จ , งานติดตั้ง
ประชาสัมพันธ์แล้วเสร็จ งานติดตั้งโกล์แล้วเสร็จ งานทั้งหมดให้แล้วเสร็จเรียบร้อยตามสัญญาหรือข้อตกลงจ้าง
เป็นหนังสือ รวมทั้งทำสถานที่ก่อสร้างให้สะอาดเรียบร้อย ให้แล้วเสร็จภายใน ๓๐ วัน

๘. อัตราค่าปรับ

ค่าปรับตามสัญญาจ้างแนบท้ายเอกสารประกวดราคาอิเล็กทรอนิกส์นี้ หรือข้อตกลงจ้าง
เป็นหนังสือจะกำหนด ดังนี้

๘.๑ กรณีที่ผู้รับจ้างนำงานที่รับจ้างไปจ้างช่วงให้ผู้อื่นทำอีกทอดหนึ่งโดยไม่ได้รับ
อนุญาตจากองค์การบริหารส่วนตำบลท้ายเหมือง จะกำหนดค่าปรับสำหรับการฝ่าฝืนดังกล่าวเป็นจำนวนร้อย
ละ ๑๐ ของวงเงินของงานจ้างช่วงนั้น

๘.๒ กรณีที่ผู้รับจ้างปฏิบัติผิดสัญญาจ้างก่อสร้าง นอกเหนือจากข้อ ๘.๑ จะกำหนด
ค่าปรับเป็นรายวันเป็นจำนวนเงินตายตัวในอัตราร้อยละ ๐.๑๐ ของราคางานจ้าง

๙. การรับประกันความชำรุดบกพร่อง

ผู้ชนะการประกวดราคาอิเล็กทรอนิกส์ซึ่งได้ทำสัญญาจ้าง ตามแบบ ดังระบุในข้อ ๑.๓
หรือข้อตกลงจ้างเป็นหนังสือแล้วแต่กรณี จะต้องรับประกันความชำรุดบกพร่องของงานจ้างที่เกิดขึ้นภายใน
ระยะเวลา ไม่น้อยกว่า ๒ ปี นับถัดจากวันที่องค์การบริหารส่วนตำบลท้ายเหมืองได้รับมอบงาน โดยต้องรีบ
จัดการซ่อมแซมแก้ไขให้ใช้งานได้ดังเดิมภายใน ๑๕ วัน นับถัดจากวันที่ได้รับแจ้งความชำรุดบกพร่อง

๑๐. ข้อสงวนสิทธิ์ในการยื่นข้อเสนอและอื่น ๆ

๑๐.๑ เงินค่าจ้างสำหรับงานจ้างครั้งนี้ ได้มาจากเงินสะสม

การลงนามในสัญญาจะกระทำได้อันเมื่อ องค์การบริหารส่วนตำบลท้ายเหมืองได้
รับอนุมัติเงิน ค่าก่อสร้างจากเงินสะสม

๑๐.๒ เมื่อองค์การบริหารส่วนตำบลท้ายเหมืองได้คัดเลือกผู้ยื่นข้อเสนอรายใดให้เป็นผู้
รับจ้าง และได้ตกลงจ้าง ตามการประกวดราคาอิเล็กทรอนิกส์แล้ว ถ้าผู้รับจ้างจะต้องสั่งหรือนำสิ่งของมาเพื่อ
งานจ้างดังกล่าวเข้ามาจากต่างประเทศ และของนั้นต้องนำเข้ามาโดยทางเรือในเส้นทางที่มีเรือไทยเดินอยู่ และ
สามารถให้บริการรับขนได้ตามที่รัฐมนตรีว่าการกระทรวงคมนาคมประกาศกำหนด ผู้ยื่นข้อเสนอซึ่งเป็นผู้
รับจ้างจะต้องปฏิบัติตามกฎหมายว่าด้วยการส่งเสริมการพาณิชย์ ดังนี้

(๑) แจ้งการสั่งหรือนำสิ่งของดังกล่าวเข้ามาจากต่างประเทศต่อกรมเจ้าท่า
ภายใน ๗ วัน นับตั้งแต่วันที่ผู้รับจ้างสั่งหรือซื้อของจากต่างประเทศ เว้นแต่เป็นของที่รัฐมนตรีว่าการกระทรวง

๑

คมนาคมประกาศยกเว้นให้บรรทุกโดยเรืออื่นได้

(๒) จัดการให้สิ่งของดังกล่าวบรรทุกโดยเรือไทย หรือเรือที่มีสิทธิเช่นเดียวกับเรือไทยจากต่างประเทศมายังประเทศไทย เว้นแต่จะได้รับอนุญาตจากกรมเจ้าท่า ให้บรรทุกสิ่งของนั้น โดยเรืออื่น ที่มีใช้เรือไทย ซึ่งจะต้องได้รับอนุญาตเช่นนั้นก่อนบรรทุกของลงเรืออื่น หรือเป็นของที่รัฐมนตรีว่าการกระทรวงคมนาคมประกาศยกเว้นให้บรรทุกโดยเรืออื่น

(๓) ในกรณีที่ไม่ปฏิบัติตาม (๑) หรือ (๒) ผู้รับจ้างจะต้องรับผิดชอบตามกฎหมายว่าด้วยการส่งเสริมการพาณิชย์

๑๐.๓ ผู้ยื่นข้อเสนอซึ่งองค์การบริหารส่วนตำบลท้ายเหมืองได้คัดเลือกแล้ว ไม่ไปทำสัญญาหรือข้อตกลงจ้างเป็นหนังสือภายในเวลาที่กำหนดตั้งระบุไว้ในข้อ ๗ องค์การบริหารส่วนตำบลท้ายเหมืองจะรีบหลักประกันการยื่นข้อเสนอ หรือเรียกร้องจากผู้ออกหนังสือค้ำประกัน การยื่นข้อเสนอทันที และอาจพิจารณาเรียกร้องให้ชดใช้ความเสียหายอื่น (ถ้ามี) รวมทั้งจะพิจารณาให้เป็นผู้ทำงาน ตามระเบียบกระทรวงการคลังว่าด้วยการจัดซื้อจัดจ้างและการบริหารพัสดุภาครัฐ

๑๐.๔ องค์การบริหารส่วนตำบลท้ายเหมืองสงวนสิทธิ์ที่จะแก้ไขเพิ่มเติมเงื่อนไข หรือข้อกำหนดในแบบสัญญาหรือข้อตกลงจ้างเป็นหนังสือให้เป็นไปตามความเห็นของสำนักงานอัยการสูงสุด (ถ้ามี)

๑๐.๕ ในกรณีที่เอกสารแนบท้ายเอกสารประกวดราคาอิเล็กทรอนิกส์นี้ มีความขัดหรือแย้งกันผู้ยื่นข้อเสนอจะต้องปฏิบัติตามคำวินิจฉัยขององค์การบริหารส่วนตำบลท้ายเหมือง คำวินิจฉัยดังกล่าวให้ถือเป็นที่สุด และ ผู้ยื่นข้อเสนอไม่มีสิทธิเรียกร้องค่าใช้จ่ายใดๆ เพิ่มเติม

๑๐.๖ องค์การบริหารส่วนตำบลท้ายเหมือง อาจประกาศยกเลิกการจัดจ้างในกรณีต่อไปนี้ได้ โดยที่ผู้ยื่นข้อเสนอจะเรียกร้องค่าเสียหายใดๆ จากองค์การบริหารส่วนตำบลท้ายเหมืองไม่ได้

(๑) องค์การบริหารส่วนตำบลท้ายเหมืองไม่ได้รับการจัดสรรเงินที่จะใช้ในการจัดจ้างหรือได้รับจัดสรรแต่ไม่เพียงพอที่จะทำการจัดจ้างครั้งนี้ต่อไป

(๒) มีการกระทำที่เข้าลักษณะผู้ยื่นข้อเสนอที่ชนะการจัดจ้างหรือที่ได้รับคัดเลือกมี ผลประโยชน์ร่วมกัน หรือมีส่วนได้เสียกับผู้ยื่นเสนอรายอื่น หรือขัดขวางการแข่งขันอย่างเป็นธรรมหรือสมยอมกันกับผู้ยื่นเสนอรายอื่น หรือเจ้าหน้าที่ในการเสนอราคา หรือสื่อว่ากระทำการทุจริตอื่นใดในการเสนอราคา

(๓) การทำการจัดจ้างครั้งนี้ต่อไปอาจก่อให้เกิดความเสียหายแก่องค์การบริหารส่วนตำบลท้ายเหมือง หรือกระทบต่อประโยชน์สาธารณะ

(๔) กรณีอื่นในทำนองเดียวกับ (๑) (๒) หรือ (๓) ตามที่กำหนดในกฎกระทรวง ซึ่งออกตามความในกฎหมายว่าด้วยการจัดซื้อจัดจ้างและการบริหารพัสดุภาครัฐ

๑๐.๗ ผู้ยื่นข้อเสนอจะต้องเลือกช่องทางการอุทธรณ์และช่องทางการรับหนังสือแจ้งตอบผลการพิจารณาอุทธรณ์ไว้ตั้งแต่ขั้นตอนการยื่นข้อเสนอ และหากผู้ยื่นข้อเสนอมีความประสงค์ที่จะอุทธรณ์ผลการประกาศผู้ชนะการจัดซื้อจัดจ้าง จะต้องยื่นอุทธรณ์และรับหนังสือแจ้งตอบการพิจารณาอุทธรณ์ผ่านช่องทางที่ได้เลือกไว้เท่านั้น

๑

๑๑. การปรับราคาค่างานก่อสร้าง

การปรับราคาค่างานก่อสร้างตามสูตรการปรับราคาดังระบุในข้อ ๑.๕ จะนำมาใช้ในกรณี
ที่ ค่างานก่อสร้างลดลงหรือเพิ่มขึ้น โดยวิธีการต่อไปนี้

ตามเงื่อนไข หลักเกณฑ์ สูตรและวิธีคำนวณที่ใช้กับสัญญาแบบปรับราคาได้ตามมติ
คณะรัฐมนตรีเมื่อวันที่ ๒๒ สิงหาคม ๒๕๓๒ เรื่อง การพิจารณาช่วยเหลือผู้ประกอบการอาชีพงานก่อสร้าง ตาม
หนังสือสำนักเลขาธิการคณะรัฐมนตรี ที่ นร ๐๒๐๓/ว ๑๐๙ ลงวันที่ ๒๔ สิงหาคม ๒๕๓๒

สูตรการปรับราคา (สูตรค่า K) จะต้องคงที่ที่ระดับที่กำหนดไว้ในวันแล้วเสร็จตามที่
กำหนดไว้ในสัญญา หรือภายในระยะเวลาที่องค์การบริหารส่วนตำบลท้ายเหมืองได้ขยายออกไป โดยจะใช้สูตร
ของทางราชการที่ได้ระบุในข้อ ๑.๕

๑๒. มาตรฐานฝีมือช่าง

เมื่อองค์การบริหารส่วนตำบลท้ายเหมืองได้คัดเลือกผู้ยื่นข้อเสนอรายใดให้เป็นผู้รับจ้าง
และได้ตกลงจ้างก่อสร้าง ตามประกาศนี้แล้วผู้ยื่นข้อเสนอจะต้องตกลงว่าในการปฏิบัติงานก่อสร้างดังกล่าว ผู้
ยื่นข้อเสนอจะต้องมีและใช้ผู้มีวุฒิปริญญา ปวช. ปวส. และปวท. หรือเทียบเท่าจากสถาบันการศึกษาที่ ก.พ.
รับรองให้เข้ารับราชการได้ ในอัตราไม่ต่ำกว่าร้อยละ ๑๐ ของแต่ละสาขาช่างแต่จะต้องมีจำนวนช่างอย่างน้อย
๑ คน ในแต่ละสาขาช่าง ดังต่อไปนี้

๑๒.๑ ช่างก่อสร้าง

๑๓. การปฏิบัติตามกฎหมายและระเบียบ

ในระหว่างระยะเวลาการก่อสร้าง ผู้ยื่นข้อเสนอที่ได้รับการคัดเลือกให้เป็นผู้รับจ้างต้อง
ปฏิบัติ ตามหลักเกณฑ์ที่กฎหมายและระเบียบได้กำหนดไว้โดยเคร่งครัด

๑๔. การประเมินผลการปฏิบัติงานของผู้ประกอบการ

องค์การบริหารส่วนตำบลท้ายเหมือง สามารถนำผลการปฏิบัติงานแล้วเสร็จตามสัญญา
ของผู้ยื่นข้อเสนอที่ได้รับการคัดเลือกให้ เป็นผู้รับจ้างเพื่อนำมาประเมินผลการปฏิบัติงานของผู้ประกอบการ

ทั้งนี้ หากผู้ยื่นข้อเสนอที่ได้รับการคัดเลือกไม่ผ่านเกณฑ์ที่กำหนดจะถูกระงับการยื่นข้อ
เสนอหรือทำสัญญากับองค์การบริหารส่วนตำบลท้ายเหมือง ไว้ชั่วคราว

องค์การบริหารส่วนตำบลท้ายเหมือง

มิถุนายน ๒๕๖๖



ร่างขอบเขตงาน (Terms of Reference : TOR)
การจัดทำแบบบูรณาการงานก่อสร้าง
โครงการ ก่อสร้างสนามกีฬาหญ้าเทียมโรงเรียนบ้านพองแดง หมู่ที่ ๓
ตำบลท้ายเหมือง อำเภอท้ายเหมือง จังหวัดพังงา

๑. ความเป็นมา

ตามท้องที่การบริหารส่วนตำบลท้ายเหมือง ได้ตั้งประชุมสภาองค์การบริหารส่วนตำบลท้ายเหมือง สมัยวิสามัญสมัยที่ ๑ ประจำปีงบประมาณ ๒๕๖๘ เมื่อวันที่ ๑๐ เมษายน ๒๕๖๘ ได้ขออนุมัติจ่ายเงินสะสม แผนงานอุตสาหกรรมและการโยธา งานก่อสร้าง งบลงทุน ค่าที่ดินและสิ่งปลูกสร้าง ค่าปรับปรุงที่ดินและสิ่งก่อสร้าง รายการโครงการก่อสร้างสนามกีฬาหญ้าเทียมโรงเรียนบ้านพองแดง หมู่ที่ ๓ ตำบลท้ายเหมือง อำเภอท้ายเหมือง จังหวัดพังงา ปริมาณงาน กว้าง ๓๓.๔๐ เมตร ยาว ๕๓.๐๐ เมตร (รายละเอียดตามแบบที่ อบต.กำหนด) งบประมาณตั้งไว้ ๓,๕๐๐,๐๐๐.๐๐-บาท (สามล้านห้าแสนบาทถ้วน)

๒. วัตถุประสงค์

- ๒.๑ เพื่อเป็นการพัฒนาคุณภาพชีวิต เศรษฐกิจและความเป็นอยู่ของราษฎรให้ดีขึ้น
- ๒.๒ เพื่อเป็นการพัฒนาโครงสร้างพื้นฐาน
- ๒.๓ เพื่อให้เกิดความเจริญก้าวหน้าทัดเทียมที่อื่นที่มีการพัฒนาที่ดีกว่า
- ๒.๔ เพื่อส่งเสริมนโยบายการออกกำลังกายเพื่อสุขภาพ

๓. ผู้ยื่นข้อเสนอจะต้องมีคุณสมบัติ ดังต่อไปนี้

- ๓.๑ มีความสามารถตามกฎหมาย
- ๓.๒ ไม่เป็นบุคคลล้มละลาย
- ๓.๓ ไม่อยู่ระหว่างเลิกกิจการ
- ๓.๔ ไม่เป็นบุคคลซึ่งอยู่ระหว่างถูกระงับการยื่นข้อเสนอหรือทำสัญญากับหน่วยงานของรัฐไว้ชั่วคราว เนื่องจากเป็นผู้ไม่ผ่านเกณฑ์การประเมินผลการปฏิบัติงานของผู้ประกอบการตามระเบียบที่รัฐมนตรีว่าการกระทรวงการคลังกำหนดตามที่ประกาศเผยแพร่ในระบบเครือข่ายสารสนเทศของกรมบัญชีกลาง
- ๓.๕ ไม่เป็นบุคคลซึ่งถูกระบุชื่อไว้ในบัญชีรายชื่อผู้ทำงานของหน่วยงานภาครัฐ และได้แจ้งเวียนชื่อในระบบเครือข่ายสารสนเทศของกรมบัญชีกลาง ซึ่งรวมถึงนิติบุคคลที่เป็นผู้ทำงาน เป็นหุ้นส่วนผู้จัดการกรรมการผู้จัดการ ผู้บริหาร ผู้มีอำนาจในการดำเนินงานในกิจการของนิติบุคคลนั้นด้วย
- ๓.๖ มีคุณสมบัติและไม่มีลักษณะต้องห้ามตามที่คณะกรรมการนโยบายการจัดซื้อจัดจ้างและการบริหารพัสดุภาครัฐกำหนดในราชกิจจานุเบกษา

/๓.๗ เป็นนิติ....

๑

๓.๗ เป็นนิติบุคคลผู้มีอาชีพรับจ้างที่ประกวดราคาอิเล็กทรอนิกส์ดังกล่าว

๓.๘ ไม่เป็นผู้มีผลประโยชน์ร่วมกันกับผู้ยื่นข้อเสนอรายอื่นที่เข้ายื่นข้อเสนอให้แก่องค์การบริหารส่วนตำบลท้ายเหมือง ณ วัน ประกาศประกวดราคาอิเล็กทรอนิกส์หรือไม่เป็นผู้กระทำการอันเป็นการขัดขวางการแข่งขันอย่างเป็นธรรมในการประกวดราคาอิเล็กทรอนิกส์ครั้งนี้

๓.๙ ไม่เป็นผู้ได้รับเอกสิทธิ์หรือความคุ้มกัน ซึ่งอาจปฏิเสธไม่ยอมขึ้นศาลไทย เว้นแต่รัฐบาลของผู้ยื่นข้อเสนอได้มีคำสั่งให้สละเอกสิทธิ์และความคุ้มกันเช่นนั้น

๓.๑๐ ผู้ยื่นข้อเสนอต้องมีผลงานก่อสร้างประเภทเดียวกันกับผลงานที่ประกวดราคาจ้างก่อสร้างซึ่งผลงานดังกล่าวของผู้รับจ้างต้องเป็นผลงานในสัญญาเดียวเท่านั้นและเป็นสัญญาที่ผู้รับจ้างได้ทำงานแล้วเสร็จตามสัญญาซึ่งได้มีการส่งมอบงานและตรวจรับเรียบร้อยแล้ว ในวงเงินไม่น้อยกว่า ๑,๐๕๐,๐๐๐ บาท (หนึ่งล้านห้าหมื่นบาทถ้วน) และเป็นผลงานที่เป็นคู่สัญญาโดยตรงกับหน่วยงานของรัฐ หรือหน่วยงานเอกชนที่องค์การบริหารส่วนตำบลท้ายเหมืองเชื่อถือ

๓.๑๑ ผู้ยื่นข้อเสนอที่ยื่นข้อเสนอในรูปแบบของ “กิจกรรมร่วมค้า” ต้องมีคุณสมบัติดังนี้

กิจการร่วมค้าที่ยื่นข้อเสนอ ผู้เข้าร่วมค้าทุกรายจะต้องมีคุณสมบัติครบถ้วนตามเงื่อนไขที่กำหนดไว้ในเอกสารเชิญชวน เว้นแต่ในกรณีกิจกรรมร่วมค้าที่มีข้อตกลงระหว่างผู้เข้าร่วมค้ากำหนดให้ผู้เข้าร่วมค้ารายใดรายหนึ่งเป็นผู้เข้าร่วมค้าหลัก กิจการร่วมค่านั้นสามารถใช้ผลงานของผู้เข้าร่วมค้าหลักรายเดียวเป็นผลงานของกิจการร่วมค้าที่ยื่นข้อเสนอ

กรณีที่ข้อตกลงระหว่างผู้เข้าร่วมค้ากำหนดให้ผู้เข้าร่วมค้ารายใดรายหนึ่งเป็นผู้เข้าร่วมค้าหลัก ข้อตกลงดังกล่าวจะต้องมีการกำหนดสัดส่วนหน้าที่ และความรับผิดชอบในปริมาณงาน สิ่งของ หรือมูลค่าตามสัญญา มากกว่าผู้เข้าร่วมค้ารายอื่นทุกราย

๓.๑๒ ผู้ยื่นข้อเสนอต้องลงทะเบียนในระบบจัดซื้อจัดจ้างภาครัฐด้วยวิธีอิเล็กทรอนิกส์ (Electronic Government Procurement : e -GP) ของกรมบัญชีกลาง

๓.๑๓ ผู้ยื่นข้อเสนอต้องมีมูลค่าสุทธิของกิจการ ดังนี้

(๑) กรณีผู้ยื่นข้อเสนอเป็นนิติบุคคลที่จัดตั้งขึ้นตามกฎหมายไทยซึ่งได้จดทะเบียนเกินกว่า ๑ ปี ต้องมีมูลค่าสุทธิของกิจการ จากผลต่างระหว่างสินทรัพย์สุทธิหักด้วยหนี้สินสุทธิ ที่ปรากฏในงบแสดงฐานะการเงินที่มีการตรวจรับรองแล้ว ซึ่งจะต้องแสดงค่าเป็นบวก ๑ ปีสุดท้ายก่อนวันยื่นข้อเสนอ

(๒) กรณีผู้ยื่นข้อเสนอเป็นนิติบุคคลที่จัดตั้งตามกฎหมายไทย ซึ่งยังไม่มีงบแสดงฐานะการเงินกับกรมพัฒนาธุรกิจการค้า ให้พิจารณาการกำหนดมูลค่าของทุนจดทะเบียน โดยผู้ยื่นข้อเสนอจะต้องมีทุนจดทะเบียนที่เรียกชำระมูลค่าหุ้นแล้ว ณ วันที่ยื่นข้อเสนอ ไม่ต่ำกว่า ๒ ล้านบาทถ้วน

(๓) สำหรับการจัดซื้อจัดจ้างครั้งหนึ่งที่มีวงเงินเกิน ๕๐๐,๐๐๐ บาทขึ้นไป กรณีผู้ยื่นข้อเสนอเป็นบุคคลธรรมดา โดยพิจารณาจากหนังสือรับรองบัญชีเงินฝากไม่เกิน ๙๐ วัน ก่อนวันยื่นข้อเสนอ โดยต้องมีเงินฝากคงเหลือในบัญชีธนาคารเป็นมูลค่า ๑ ใน ๔ ของมูลค่างบประมาณของโครงการหรือรายการที่ยื่นข้อเสนอ ในแต่ละครั้ง และหากเป็นผู้ชนะการจัดซื้อจัดจ้างหรือเป็นผู้ได้รับการคัดเลือกจะต้องแสดงหนังสือรับรองบัญชีเงินฝากที่มีมูลค่าดังกล่าวอีกครั้งหนึ่งในวันลงนามในสัญญา

/(๔)กรณีตาม...

(๔) กรณีที่ผู้ยื่นข้อเสนอไม่มีมูลค่าสุทธิของกิจการหรือทุนจดทะเบียน หรือมีแต่ไม่เพียงพอที่จะเข้ายื่นข้อเสนอ ผู้ยื่นข้อเสนอสามารถขอวงเงินสินเชื่อ โดยต้องมีวงเงินสินเชื่อ ๑ ใน ๔ ของมูลค่างบประมาณที่ยื่นข้อเสนอในครั้งนี้ (สินเชื่อที่ธนาคารภายในประเทศ หรือบริษัทเงินทุนหรือบริษัทเงินทุนหลักทรัพย์ที่ได้รับอนุญาตให้ประกอบกิจการเงินทุนเพื่อการพาณิชย์ และประกอบธุรกิจค้าประกันตามประกาศของธนาคารแห่งประเทศไทย ตามรายชื่อบริษัทเงินทุนที่ธนาคารแห่งประเทศไทยแจ้งเวียนให้ทราบ โดยพิจารณาจากยอดเงินรวมของวงเงินสินเชื่อ ที่สำนักงานใหญ่รับรอง หรือที่สำนักงานสาขารับรอง (กรณีได้รับมอบอำนาจจากสำนักงานใหญ่) ซึ่งออกให้แก่ผู้ยื่นข้อเสนอ นับถึงวันยื่นข้อเสนอไม่เกิน ๙๐ วัน)

(๕) กรณีตาม (๑) - (๔) ยกเว้นสำหรับกรณีดังต่อไปนี้

(๕.๑) กรณีที่ผู้ยื่นข้อเสนอเป็นหน่วยงานของรัฐ

(๕.๒) นิติบุคคลที่จัดตั้งขึ้นตามกฎหมายไทยที่อยู่ระหว่างการฟื้นฟูกิจการตามพระราชบัญญัติ

ล้มละลาย (ฉบับที่ ๑๐) พ.ศ. ๒๕๖๑

(๕.๓) งานจ้างก่อสร้างที่กรมบัญชีกลางได้ขึ้นทะเบียนผู้ประกอบการงานก่อสร้างแล้ว และงานก่อสร้างที่หน่วยงานของรัฐได้มีการจัดทำบัญชีผู้ประกอบการงานก่อสร้างที่มีคุณสมบัติเบื้องต้นไว้แล้ว ก่อนวันที่พระราชบัญญัติการจัดซื้อจัดจ้างและการบริหารพัสดุภาครัฐมีผลบังคับใช้

๔. รายละเอียดแบบรูปารายการงานก่อสร้าง

ตามคำสั่งองค์การบริหารส่วนตำบลท้ายเหมือง ที่ ๑๗๗/๒๕๖๘ ลงวันที่ ๒๑ พฤษภาคม ๒๕๖๘ เรื่อง แต่งตั้งคณะกรรมการจัดทำแบบรูปารายการงานก่อสร้าง โครงการก่อสร้างสนามกีฬาหญ้าเทียมโรงเรียนบ้านพองแดง หมู่ที่ ๓ ตำบลท้ายเหมือง อำเภอท้ายเหมือง จังหวัดพังงา ปริมาณงาน กว้าง ๓๓.๔๐ เมตร ยาว ๕๓.๐๐ เมตร (รายละเอียดตามแบบที่ ๑๒๒.กำหนด) งบประมาณตั้งไว้ ๓,๕๐๐,๐๐๐.๐๐-บาท (สามล้านห้าแสนบาทถ้วน) (เอกสารแนบท้ายเอกสารนี้ จำนวน ๑๖ แผ่น)

๕. วงเงินงบประมาณ

งบประมาณในการดำเนินการก่อสร้างครั้งนี้ ภายในวงเงิน ๓,๕๐๐,๐๐๐.๐๐-บาท (สามล้านห้าแสนบาทถ้วน)

๖. กำหนดเวลาส่งมอบพัสดุ

ดำเนินการส่งมอบ ระยะเวลาในการดำเนินการก่อสร้าง ๑๒๐ วัน นับตั้งแต่วันที่ลงนามในสัญญาจ้างก่อสร้าง

งวดงานที่ ๑ คิดเป็นร้อยละ ๒๙ ระยะเวลา ๓๐ วัน

๑. ผู้รับจ้างดำเนินการ งานปรับเกรดพื้นที่พร้อมบดอัด แล้วเสร็จ
๒. ผู้รับจ้างปรับพื้นที่วางผังสนามแล้วเสร็จ
๓. ผู้รับจ้างถมดินบริเวณรอบพื้นที่สนามแล้วเสร็จ
๔. ผู้รับจ้างวางท่อระบายน้ำ แล้วเสร็จ
๕. ผู้รับจ้างวางคันทินสำเร็จรูปแล้วเสร็จ
๖. ผู้รับจ้างดำเนินการติดตั้งแผ่นจีโอเทกไทล์แล้วเสร็จ
๗. ผู้รับจ้างดำเนินการถมหิน ๓/๘ นิ้ว บดอัด แล้วเสร็จ

/๙.ผู้รับจ้าง...

๑

๙. ผู้รับจ้างปรับผิวเรียบด้วยทรายละเอียดหนา ๐.๐๒ เมตรแล้วเสร็จ
งวดงานที่ ๒ คิดเป็นร้อยละ ๕๒ ระยะเวลา ๖๐ วัน

๑ ผู้รับจ้างดำเนินการปูหญ้าเทียมสนามฟุตบอลแล้วเสร็จ
งวดงานที่ ๓ คิดเป็นร้อยละ ๑๙ ระยะเวลา ๓๐ วัน

๑. ผู้รับจ้างดำเนินการรั้วตาข่ายถักปมและประตูสนามทางเข้าแล้วเสร็จ

๒ ผู้รับจ้างดำเนินการติดตั้งระบบไฟฟ้าแสงสว่างแล้วเสร็จ

๓ ผู้รับจ้างดำเนินการติดตั้งป้ายประชาสัมพันธ์แล้วเสร็จ

๔ ผู้รับจ้างดำเนินการติดตั้งประตูโกล์ แล้วเสร็จ

๕ ผู้รับจ้างดำเนินการทำความสะอาดพื้นที่ก่อนส่งงานแล้วเสร็จ

๗. หลักเกณฑ์การพิจารณาคัดเลือกข้อเสนอ

ใช้เกณฑ์ราคา

๘. กวดงานและการจ่ายเงิน

กำหนดส่งมอบและเบิกจ่าย ๓ งวดงาน นับถัดวันที่ลงนามในสัญญาจ้างก่อสร้าง ๑๒๐ วัน

งวดงานที่ ๑ คิดเป็นร้อยละ ๒๙ ระยะเวลาดำเนินการ ๓๐ วัน

งวดงานที่ ๒ คิดเป็นร้อยละ ๕๒ ระยะเวลา ๖๐ วัน

งวดงานที่ ๓ คิดเป็นร้อยละ ๑๙ ระยะเวลา ๓๐ วัน

๙. อัตราค่าปรับ

สำหรับงานก่อสร้าง สาธารณูปโภค ที่ไม่ผลกระทบท่อจรรยา กำหนดค่าปรับเป็นรายวันในอัตราร้อยละ ๐.๑๐
ของราคางานจ้าง


ผู้รับจ้างต้องรับประกันผลงาน เหตุชำรุดบกพร่อง และเสียหายจากการใช้งานตามที่ระบุในแบบและรายละเอียด
ที่ได้เสนอมาทันทีเป็นระยะเวลา ๒ ปี

๑๑. หน่วยงานผู้รับผิดชอบดำเนินการ

กองช่าง องค์การบริหารส่วนตำบลท้ายเหมือง


คณะกรรมการจัดทำแบบรูปรายการงานก่อสร้าง

(ลงชื่อ)..... ..... ประธานกรรมการ
(นายภูสิตเดช คำคันธฤทธิ)

(ลงชื่อ)..... ..... กรรมการ
(นายกมล สุขปาน)


(ลงชื่อ)..... ..... กรรมการ
(นางสาวขวัญตะวัน มุ่งกิจ)



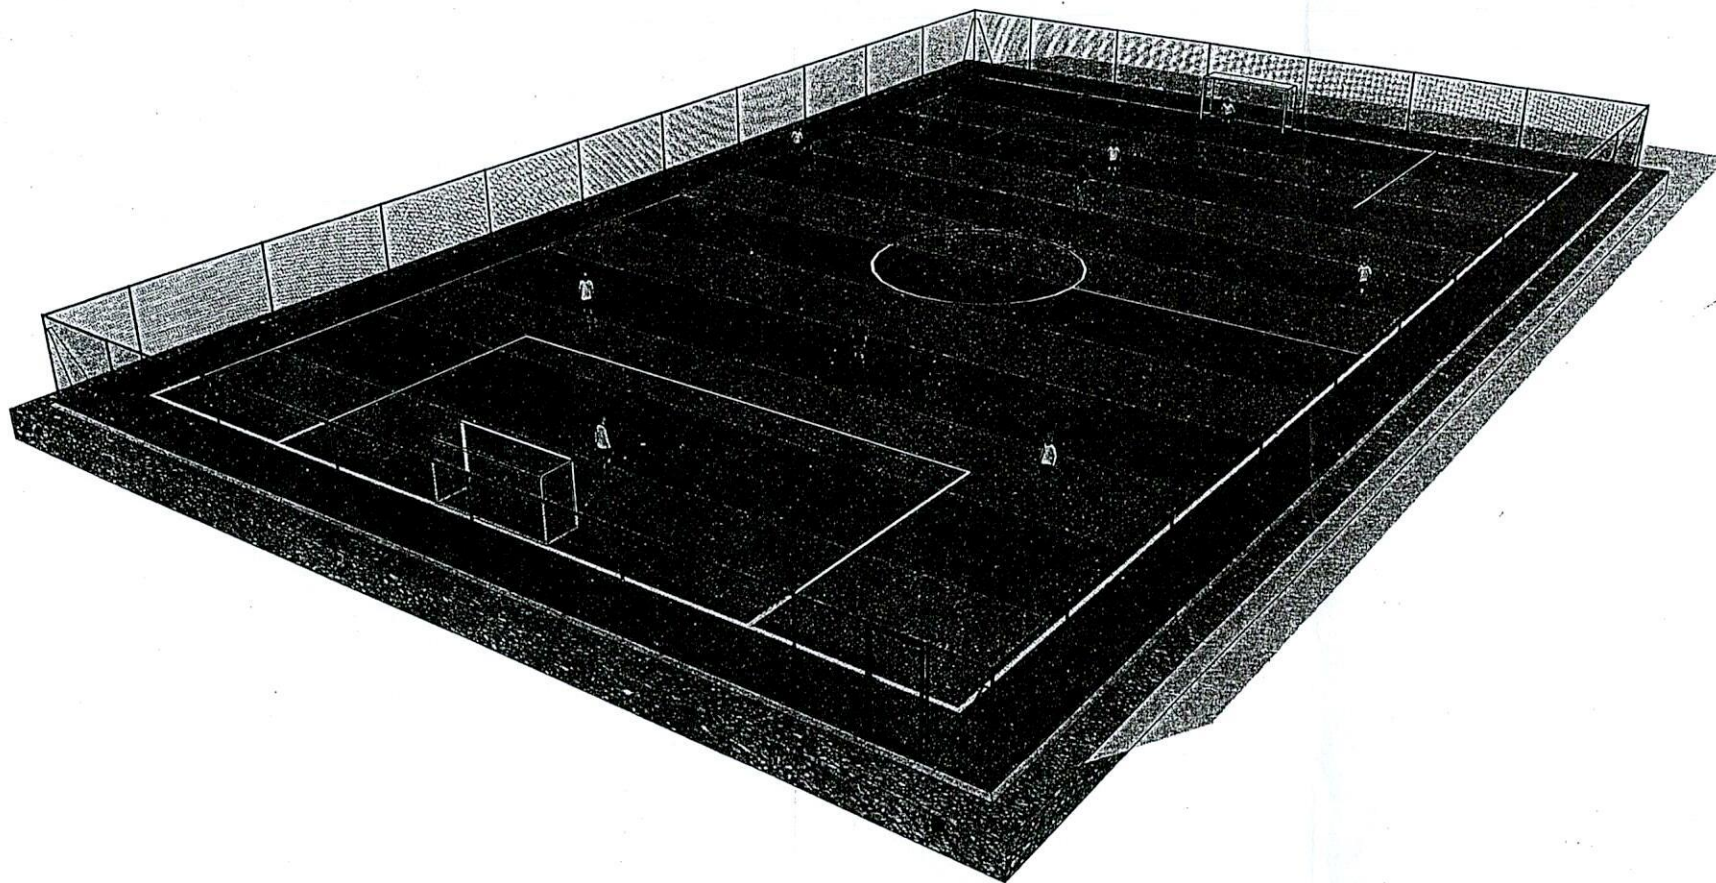

โครงการ
ก่อสร้างสนามกีฬาหญ้าเทียมโรงเรียนบ้านพองแดง หมู่ 3
สถานที่ตั้ง
ม.3 ต.ท้ายเหมือง อ.ท้ายเหมือง จ.พังงา

โครงการก่อสร้าง ก่อสร้างสนามกีฬาหญ้าเทียมโรงเรียนบ้านพองแดง หมู่ 3
 ที่ตั้งโครงการ ม.3 ต.ท่าเหนือ อ.ท่าเหนือ จ.พิจิตร

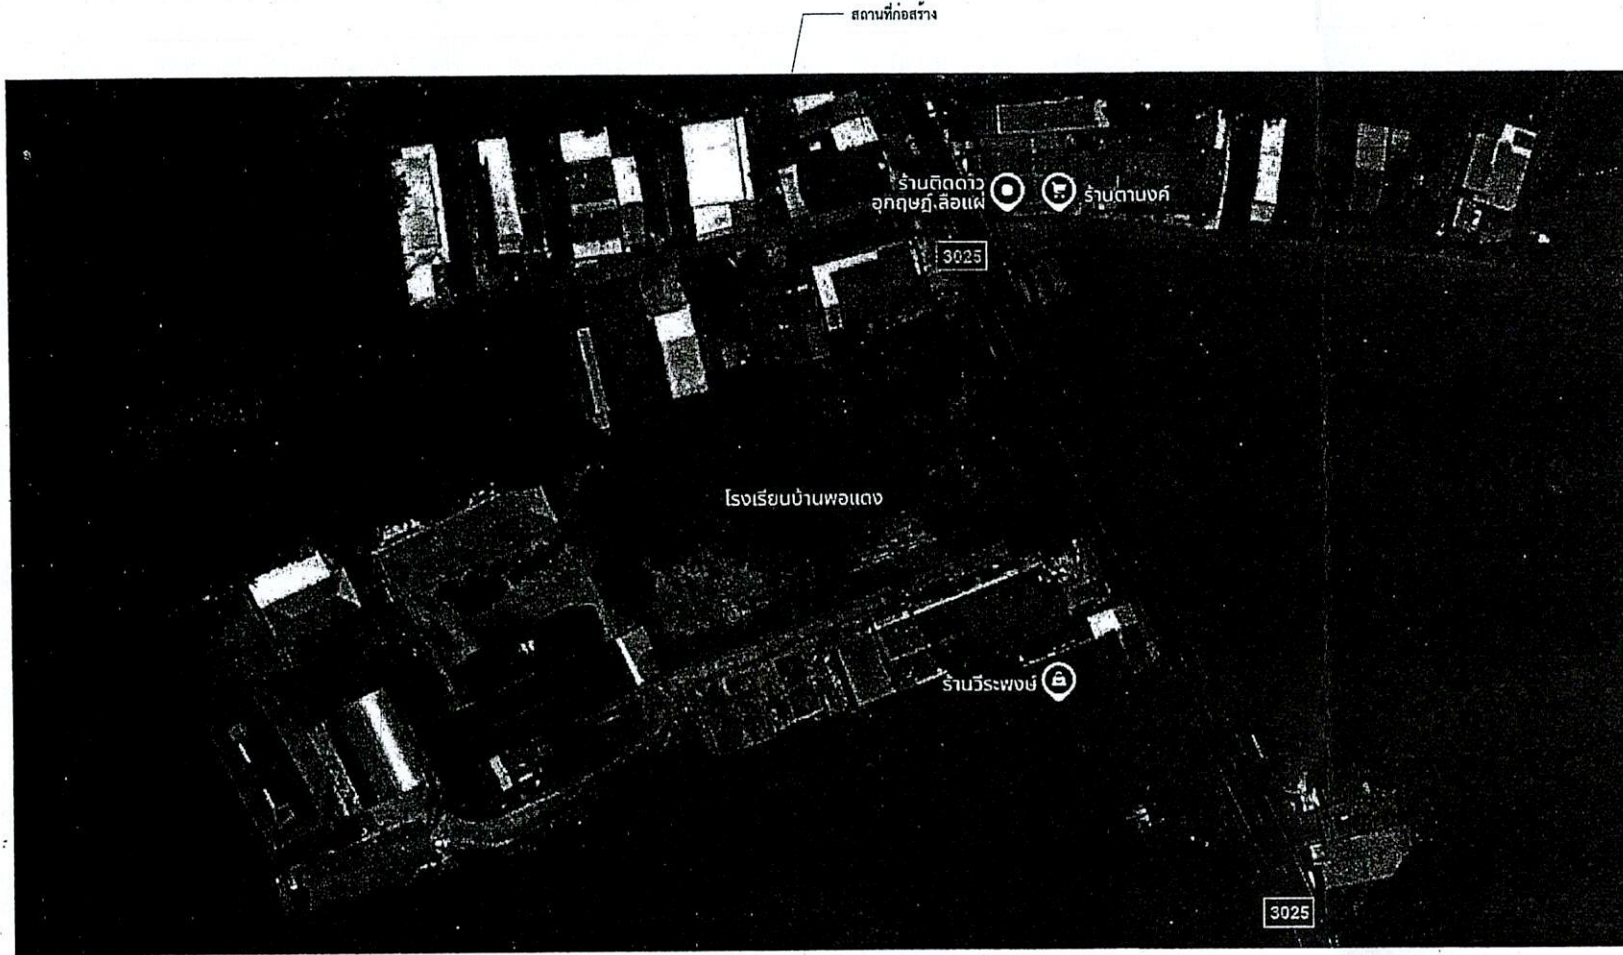

Drawing Title :: ผังบริเวณสนามฟุตบอลหญ้าเทียม
 scale: no scale



องค์การบริหารส่วนตำบลท่าเหนือ
 ต.ท่าเหนือ อ.ท่าเหนือ จ.พิจิตร
 โทร 076-5722028

โครงการ
 ก่อสร้างสนามกีฬาหญ้าเทียมโรงเรียนบ้านพองแดง หมู่ 3

สถานที่ก่อสร้าง
 ม.3 ต.ท่าเหนือ
 อ.ท่าเหนือ จ.พิจิตร

ประธานคณะกรรมการจัดทำรูปแบบรายการ

Phl.

นายกฤษณะ คำศัพท์
 นักบริหารบุคคลปฏิบัติการ

กรรมการ

R

นายกมล สุขบ้าน
 นายช่างไฟฟ้าชำนาญงาน
 ศึกษาราชการหน่ย.กองช่าง

กรรมการ

Chong

นางสาวขวัญตะวัน มุกข์
 ผู้ช่วยนายช่างโยธา

เห็นชอบ

Signature

นายเกียรติพงศ์ พรหมณะ
 ปลัดองค์การบริหารส่วนตำบลท่าเหนือ

อนุมัติ

Signature

นางอรอนงค์ อุทัยกุล
 นายกองค์การบริหารส่วนตำบลท่าเหนือ

แบบแสดง

หนังสือ

PAPER	DRAWING NO
A3	02

SUB TOTAL	GRAND TOTAL
-	16

DATE 28/05/2025

ข้อกำหนดการเลือกใช้วัสดุ หรือ วัสดุที่ใช้ในงานก่อสร้าง

วัสดุประเภทวัสดุ หรือ วัสดุที่ใช้ในงานก่อสร้างต้องเป็นวัสดุที่ผลิตในประเทศ ตามเงื่อนไขดังนี้

1. ผู้รับจ้างต้องเลือกใช้วัสดุ หรือ วัสดุที่ใช้ในงานก่อสร้างต้องเป็นวัสดุที่ผลิตภายในประเทศไม่น้อยกว่าร้อยละ 60 ของมูลค่าวัสดุที่จะใช้ในงานก่อสร้างทั้งหมดตามสัญญา
 2. ผู้รับจ้างต้องเลือกใช้วัสดุที่ใช้ในงานก่อสร้างต้องเลือกใช้ที่ผลิตภายในประเทศไม่น้อยกว่าร้อยละ 90 ของปริมาณวัสดุที่ต้องใช้ทั้งหมดตามสัญญา
 3. ผู้รับจ้างจะต้องจัดทำแผนการใช้วัสดุที่ผลิตภายในประเทศ (ตามข้อ 1 และ 2) ภายใน 30 วัน นับถัดจากวันที่ตกลงนามสัญญา เพื่อให้คณะกรรมการตรวจรับวัสดุพิจารณาต่อไป
 4. ผู้รับจ้างต้องขออนุมัติใช้เหล็กที่ใช้ในโครงการและต้องมีมาตรฐาน มอก.รับรอง
 5. ผู้รับจ้างต้องทดสอบความหนาแน่นดินถม ต้องไม่น้อยกว่าร้อยละ 85
 6. ผู้รับจ้างต้องรับผิดชอบค่าใช้จ่ายในการทดสอบผลต่างๆทั้งหมดที่เกิดขึ้น
 7. ผู้รับจ้างต้องขออนุมัติใช้วัสดุที่ใช้ในโครงการพร้อมแคตตาล็อกเพื่อให้คณะกรรมการพิจารณาอนุมัติก่อนเข้าดำเนินการ
 8. ผู้รับจ้างต้องส่งตัวอย่างญาติที่ใช้นี้ในโครงการเพื่อให้คณะกรรมการตรวจสอบก่อนเข้าดำเนินการ
 9. เหล็กที่ใช้ต้องผ่านการรับรอง มอก. หรือยื่นเอกสาร
10. โคมไฟสปอร์ตไลท์ LED 400W IP65 40,000lm จะต้องมามีมาตรฐาน มอก. รับรอง



องค์การบริหารส่วนตำบลห้วยหมือง
จ.พายเมือง อ.พายเมือง จ.พิจิตร
โทร 076-5722028

โครงการ
ก่อสร้างสนามกีฬาหญ้าเทียมโรงเรียนบ้านพอง หมู่ 3

สถานที่ก่อสร้าง
ม.3 ต.พายเมือง
อ.พายเมือง จ.พิจิตร

ประธานคณะกรรมการจัดทำรูปแบบรายการ

นายภูริเดช คำคันห่อ
นักทรัพยากรบุคคลปฏิบัติการ

กรรมการ

นายกมล สุขปาน
นายช่างไฟฟ้าช่างงาน
รักษาการแผนกช่างช่าง

กรรมการ

นางสาวชัญฉวีวัน มุ่งกิจ
ผู้ช่วยช่างโยธา

เห็นชอบ

นายเกียรติพงษ์ พรหมณะ
ปลัดองค์การบริหารส่วนตำบลห้วยหมือง

อนุมัติ

นางอรอนงค์ อุตซกุล
นายกองค์การบริหารส่วนตำบลห้วยหมือง

แบบแสดง

รายการประกอบแบบ

PAPER	DRAWING NO
A3	03

SUB TOTAL	GRAND TOTAL
-	16

DATE 6/06/2025

๑



องค์การบริหารส่วนตำบลท้ายเหมือง
 ต.ท้ายเหมือง อ.ท้ายเหมือง จ.พังงา
 โทร 076-5722028

โครงการ
 ก่อสร้างสนามกีฬาหน้าวิทยาลัย
 เรียบ้านพอดแดง หมู่ 3

สถานที่ก่อสร้าง
 ม.3 ต.ท้ายเหมือง
 อ.ท้ายเหมือง จ.พังงา

ประธานคณะกรรมการจัดทำรูปแบบ
 แบบรายการ

Phol.

นายภูติเดช คำคันทฤทธิ์
 นักทรัพยากรบุคคลปฏิบัติการ

กรรมการ

S

นายสมล สุขปาน
 นายช่างไฟฟ้าชำนาญงาน
 ศึกษาราชการแทนหอ.กองช่าง

กรรมการ

Chim.

นางสาวชวีฤดีตะวัน มุ่งกิจ
 ผู้ช่วยนายช่างโยธา

เห็นชอบ

Phol.

นายเกียรติพงษ์ พรหมณะ
 ปลัดองค์การบริหารส่วนตำบลท้ายเหมือง

อนุมัติ

Phol.

นางอรอนงค์ อุทัยกุล
 นักองค์การบริหารส่วนตำบลท้ายเหมือง


แบบแสดง

แบบงานชลประทานทุ่งบ่อ

PAPER	DRAWING NO
A3	04


SUB TOTAL	GRAND TOTAL
-	๑๕

DATE 6/06/2025

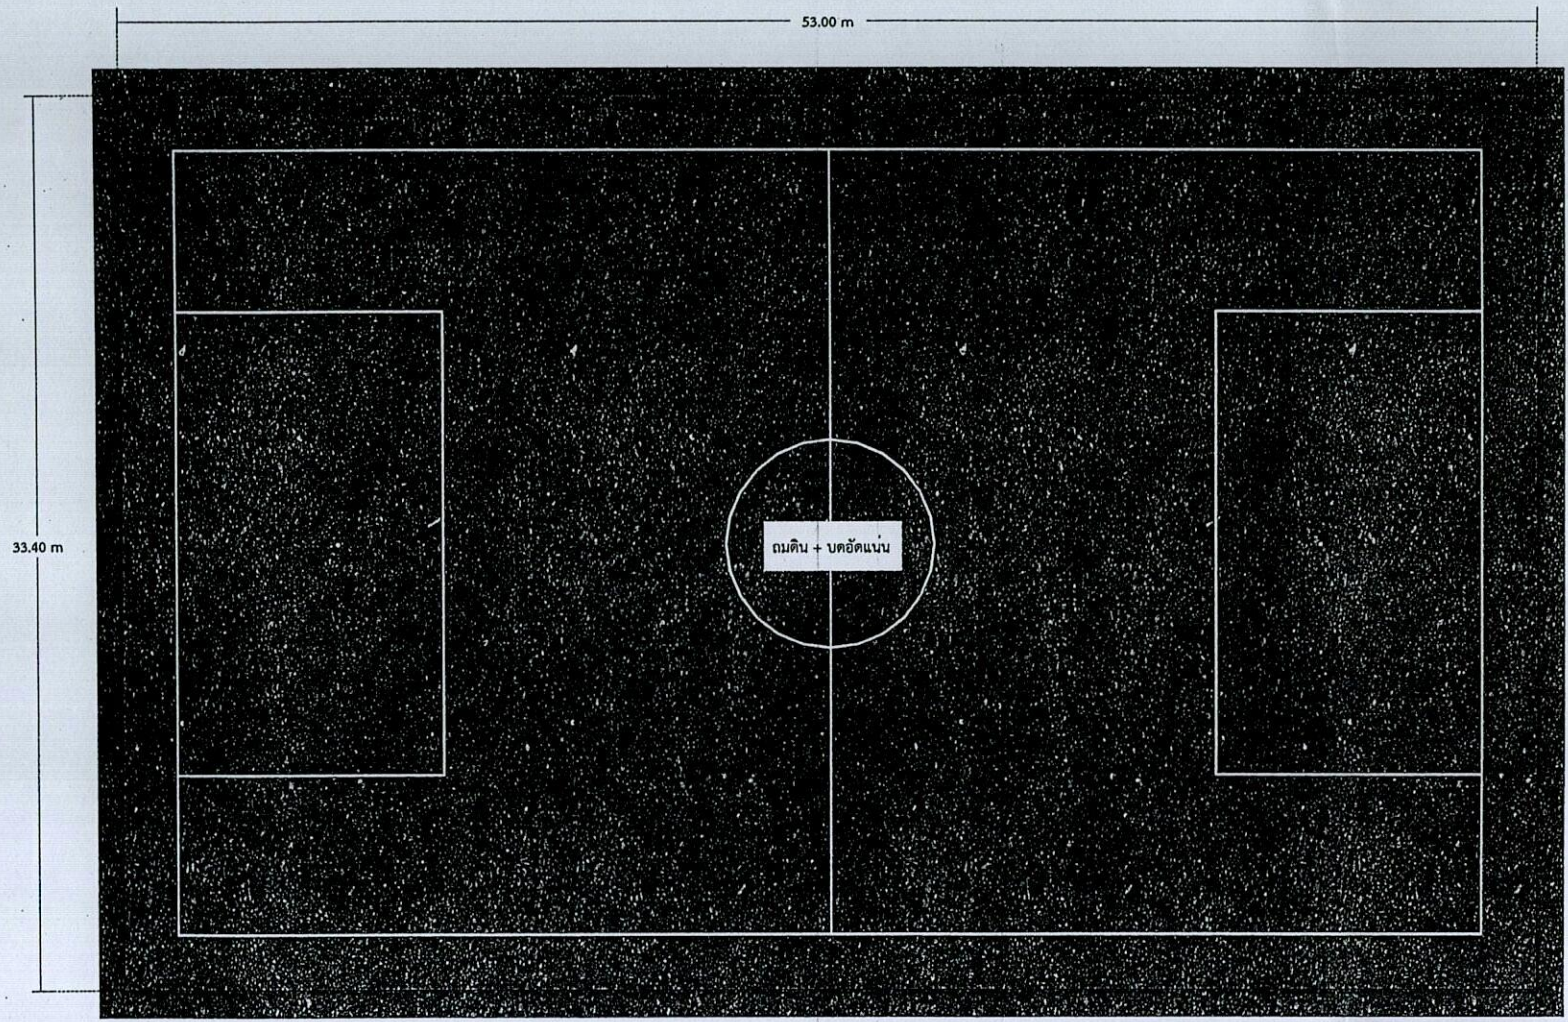


Drawing Title :: 1st Floor Plan
 scale: 1 : 200

A

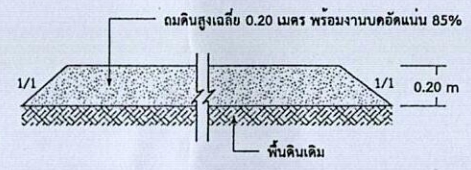

หมายเหตุ
 งานปรับเกรดพื้นที่พร้อมเกลี่ยบดอัด ขนาดกว้าง 40.00 เมตร ยาว 70.00 เมตร ปริมาณ 2,800 ตร.ม.
 งานถมดินรอบบริเวณพื้นที่สนาม หน้า 0.20 เมตร ปริมาณ 896.00 ลบ.ม
 โดยใช้ระดับหลังพื้นดินเดิมเป็น STA ± 0.00

Phol.

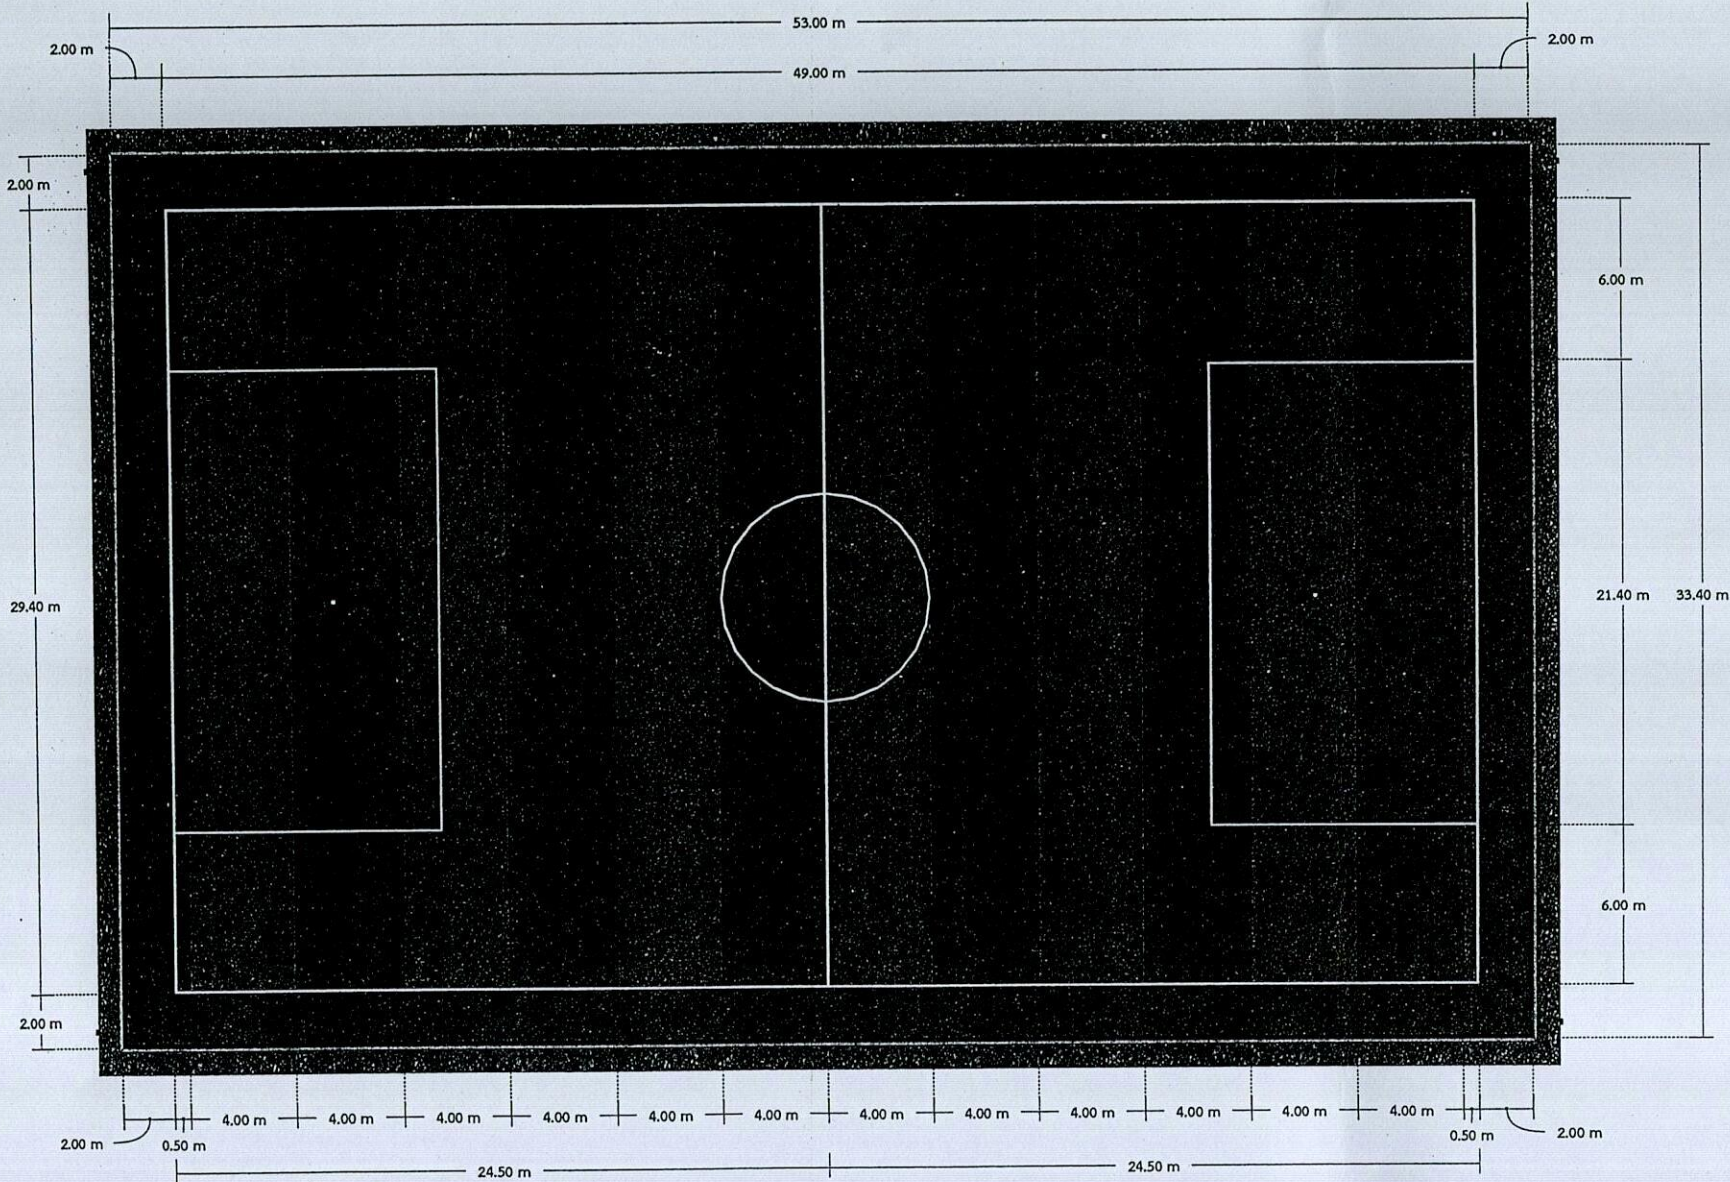

องค์การบริหารส่วนตำบลท่าเหนือ
 ต.ท่าเหนือ อ.ท่าเหนือ จ.พิจิตร
 โทร 076-5722028

โครงการ
 ก่อสร้างสนามกีฬาหญ้าเทียมโรงเรียนบ้านพองแดง หมู่ 3

สถานที่ก่อสร้าง
 ม.3 ต.ท่าเหนือ
 อ.ท่าเหนือ จ.พิจิตร

ประธานคณะกรรมการจัดทำรูปแบบ
 แบบรายการ

Handwritten signature

นายสุวิเศษ คำตันพุด
 นักบริหารบุคคลปฏิบัติการ

กรรมการ

Handwritten signature

นายสมล สุขปาน
 นายช่างไฟฟ้าชำนาญงาน
 ศึกษาราชการแทนผอ.กองช่าง

กรรมการ

Handwritten signature

นางสาวขวัญตะวัน มุ่งกิจ
 ผู้ช่วยนายช่างโยธา

เห็นชอบ

Handwritten signature

นายเกียรติพงษ์ พรหมณะ
 ปลัดองค์การบริหารส่วนตำบลท่าเหนือ

อนุมัติ

Handwritten signature

นางอรอนงค์ อุทัยกุล
 นายกองค์การบริหารส่วนตำบลท่าเหนือ

แบบแสดง
 แบบแปลนสนามฟุตบอลหญ้าเทียม

PAPER	DRAWING NO
A3	05
SUB TOTAL	GRAND TOTAL
-	16
DATE 28/05/2025	



Drawing Title :: 1st Floor Plan
 scale: 1 : 200

A

- หมายเหตุ
- ขนาดสนามฟุตบอลหญ้าเทียม 33.40 x 53.00 m.
พื้นที่สนามฟุตบอลหญ้าเทียม 1,770.20 ตารางเมตร
 - ขอบคันทัน ขนาด 15 x 30 x 100 ซม. ความยาวรวม 172.80 เมตร

Handwritten mark

ข้อกำหนดคุณสมบัติโยธาเพื่อรับสนามฟุตบอล

1. คุณสมบัติทั่วไป

- 1.1 พื้นหญ้าประกอบด้วยหญ้าเทียมทำจาก Polyethylene เพื่อใช้สำหรับทำสนามฟุตบอล ลักษณะในหญ้าแบบใบเดี่ยว
- 1.2 สีของหญ้าเขียวเข้มสลับเขียวอ่อน ใบหญ้าสูงไม่น้อยกว่า 50 มิลลิเมตร (+/-5%)
- 1.3 วัสดุพื้นหญ้าที่ทับด้วยเม็ดทรายละเอียด และมีเม็ดยางสังเคราะห์ซึ่งมีคุณสมบัติทนทานต่อรังสี UV ความร้อน สารเคมีทั่วไปเชื้อราและแบคทีเรีย ปลอดภัยต่อผู้ใช้สนามและสิ่งแวดล้อม

2. การติดตั้งหญ้าเทียม

- 2.1 การต่อหญ้าเทียม จะต้องใช้แถบแผ่นผ้าใยสังเคราะห์ขนาดหน้ากว้าง 30 เซนติเมตร หากว่าโพลียูรีเทน สองส่วนผสมและประกอบหญ้าเทียมทั้งสองด้านลงบนแถบแผ่นใยสังเคราะห์
- 2.2 การโรยทรายและเม็ดยาง จะต้องใช้เครื่องจักรเฉพาะสำหรับสนามฟุตบอลหญ้าเทียม
- 2.3 หญ้าเทียมสลับเขียวเข้มและเขียวอ่อนสีละ 4 เมตร โดยที่วันหญ้าหน้ากว้าง 4 เมตร จะมีสีเขียวเข้มและสีเขียวอ่อนสลับกัน

3. รายละเอียดวัสดุหญ้าเทียมภายในสนามฟุตบอล

3.1 สำหรับกีฬาประเภทฟุตบอล

3.2 คุณลักษณะในหญ้า

- องค์ประกอบหลัก โพลีเอทิลีน 100% พร้อมสารปกป้องรังสี UV
- ความหนาของหญ้า ไม่น้อยกว่า 310 ไมครอน ± 10%
- โครงสร้างของหญ้า ใบหญ้าแบบเดี่ยว
- สีหญ้า สีเขียวเข้มสลับเขียวอ่อนสีละ 4 เมตร
- น้ำหนักของหญ้ารวมต่อตารางเมตร ไม่น้อยกว่า 1,132 กรัม/ตารางเมตร ± 10%
- ความกว้างของหญ้า ไม่น้อยกว่า 1.2 มิลลิเมตร
- ความทนทานต่อรังสี UV ใบหญ้าผสมสารปกป้องรังสี UV (ขึ้นเอกสารทดสอบ)
- ความทนทานต่อความร้อน ใบหญ้าต้องมีความทนทานต่ออุณหภูมิสูงและความร้อน (ขึ้นเอกสารทดสอบ)
- สิ่งแวดล้อม ใบหญ้าต้องปราศจากโลหะหนักและเป็นมิตรกับสิ่งแวดล้อม (ขึ้นเอกสารทดสอบ)

3.3 คุณลักษณะของพรมหญ้า

- ความสูงของหญ้า ไม่น้อยกว่า 50 มิลลิเมตร (+/-1 มิลลิเมตร)
- อัตราการทอ ไม่น้อยกว่า 13 ผีเข็ม (+/-1 ผีเข็ม) ต่อ 10 เซนติเมตร
- ความกว้างของแถวทอ ไม่น้อยกว่า 5/8 นิ้ว
- จำนวนการทอ/ผีเข็ม ไม่น้อยกว่า 8,190 ผีเข็ม/ตารางเมตร ± 10%
- น้ำหนักการทอต่อตารางเมตร ไม่น้อยกว่า 2,331 กรัม/ตารางเมตร ± 10%

3.4 วัสดุรองการทอ

- องค์ประกอบหลัก วัสดุโพลีโพรพิลีน
- น้ำหนักวัสดุชั้นเคลือบ SBR ต่อตารางเมตร ไม่น้อยกว่า 1,132 กรัม/ตารางเมตร ± 10%
- อัตราการคานแรงดึง ไม่น้อยกว่า 30 นิวตัน
- ความกว้างหญ้า ไม่น้อยกว่า 4 เมตร

3.5 ลักษณะของทราย

- ประเภท ทรายละเอียด
- ขนาดเม็ด 0.2 - 0.8 มิลลิเมตร
- ปริมาณของทราย 25 - 30 กิโลกรัม/ตารางเมตร

3.6 ลักษณะของยางค้ำ

- ประเภท เม็ดยางค้ำละเอียด
- ขนาดเม็ด 0.5 - 4.0 มิลลิเมตร
- ปริมาณของทราย 8 กิโลกรัม/ตารางเมตร



องค์การบริหารส่วนตำบลบางเมือง
ต.บางเมือง อ.บางพลี จ.พัังงา
โทร 076-5722028

โครงการ
ก่อสร้างสนามกีฬาหญ้าเทียมโรงเรียนบ้านแดง หมู่ 3

สถานที่ก่อสร้าง
ม.3 ต.บางเมือง
อ.บางเมือง จ.พัังงา

ประธานคณะกรรมการจัดทำแบบ
แบบรายการ

Phat

นายภูติเดช คำคัมภพทธิ์
นักทรัพยากรบุคคลปฏิบัติการ

กรรมการ

Sr

นายมงคล สุขปาน
นายช่างไฟฟ้าชำนาญงาน
รักษาการแทนผอ.กองช่าง

กรรมการ

Ching

นางสาวขวัญตะวัน มุ่งกิจ
ผู้อำนวยการช่างโยธา

เห็นชอบ

[Signature]

นายเกียรติพงษ์ พรหมณะ
ปลัดองค์การบริหารส่วนตำบลบางเมือง

อนุมัติ

Ching

นางอรอนงค์ อุทัยกุล
นายกองค์การบริหารส่วนตำบลบางเมือง

แบบแปลน
ข้อกำหนดคุณสมบัติโยธาเพื่อรับสนามฟุตบอล

PAPER	DRAWING NO
A3	06
SUB TOTAL	GRAND TOTAL
-	16
DATE 6/06/2025	

el



องค์การบริหารส่วนตำบลท่าเหนือ
 ต.ท่าเหนือ อ.ท่าเหนือ จ.พิจิตร
 โทร 076-5722028

โครงการ
 ก่อสร้างสนามกีฬาหญ้าเทียมโรงเรียนบ้านหนอง หมู่ 3

สถานที่ก่อสร้าง
 ม.3 ต.ท่าเหนือ
 อ.ท่าเหนือ จ.พิจิตร

ประธานคณะกรรมการจัดทำรูปแบบรายการ

Phat

นายภูริเดช คำตันทุย
 นักรบวิทยากรบุคคลปฏิบัติการ

กรรมการ

S

นายภมล สุขปาน
 นายช่างไฟฟ้าชำนาญงาน
 วิทยากรวิชาการแผนกช่าง

กรรมการ

Samy

นางสาวขวัญตะวัน มุ่งกิจ
 ผู้ช่วยนายช่างโยธา

เห็นชอบ

[Signature]

นายเกียรติพงษ์ พรหมณะ
 ปลัดองค์การบริหารส่วนตำบลท่าเหนือ

อนุมัติ





กาญจนา

นางอรอนงค์ สุทธิกุล
 นายกองค์การบริหารส่วนตำบลท่าเหนือ

แบบแสดง


แบบขยายฐานรากเสาเข็ม

PAPER	DRAWING NO
A3	07
SUB TOTAL	GRAND TOTAL
-	16
DATE 28/05/2025	

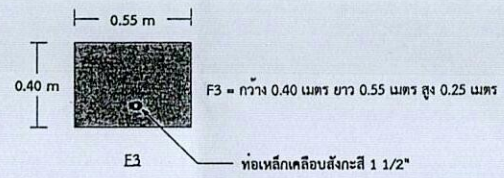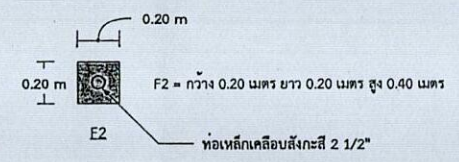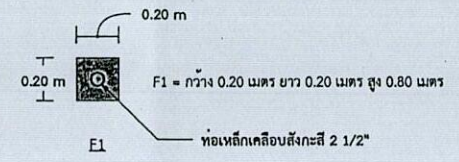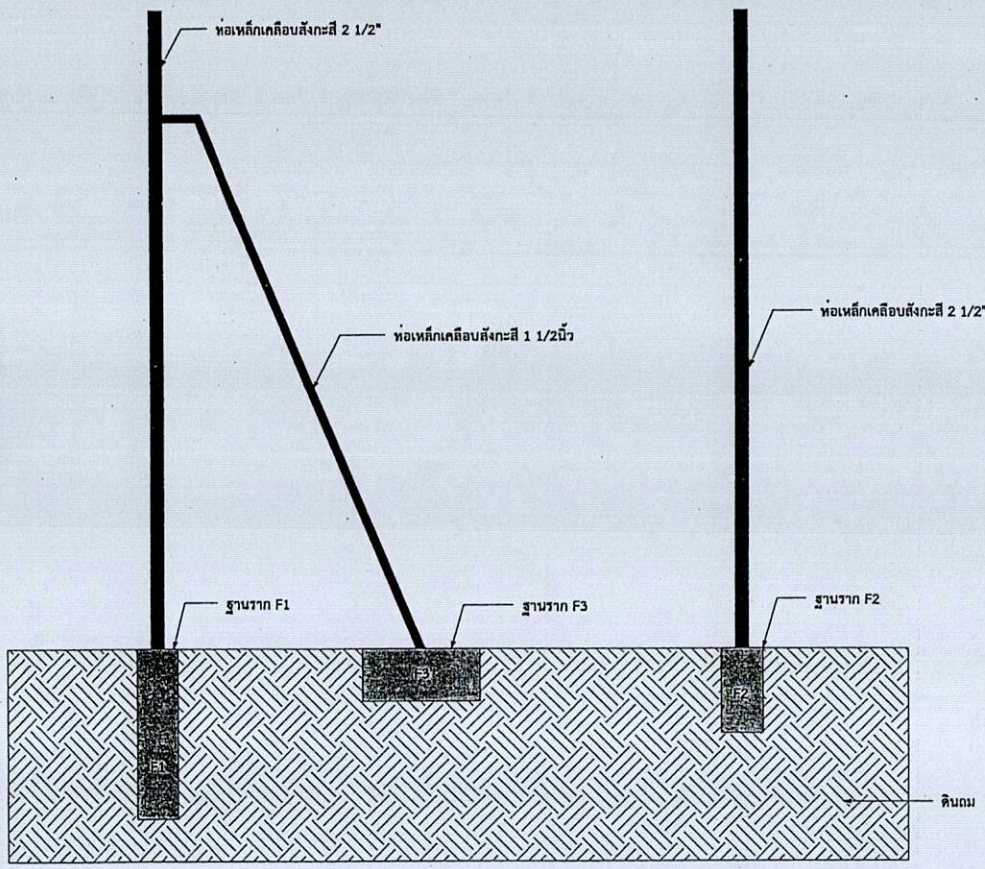


แบบขยายฐานรากเสาเข็ม
 scale: 1 : 25


[Handwritten mark]

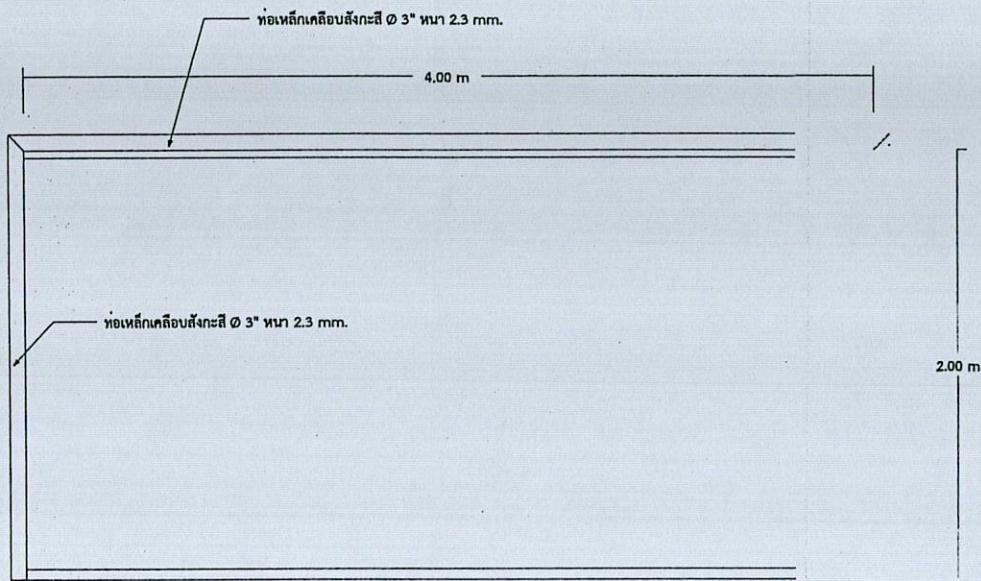

แบบรูปค้ำหน้าเสาประตู:
scale: 1 : 25

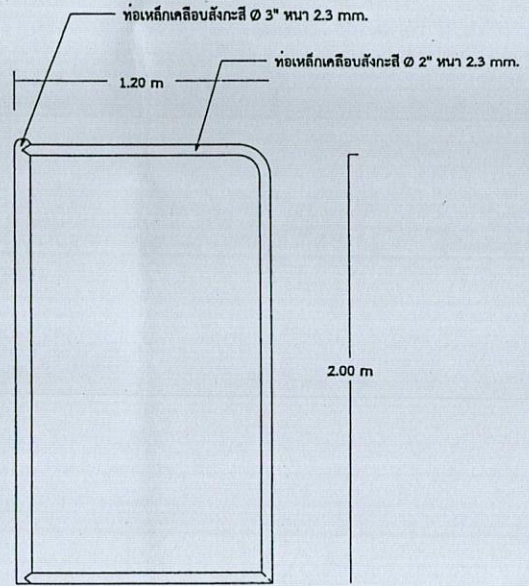

แบบรูปค้ำหน้าเสาประตู:
scale: 1 : 25

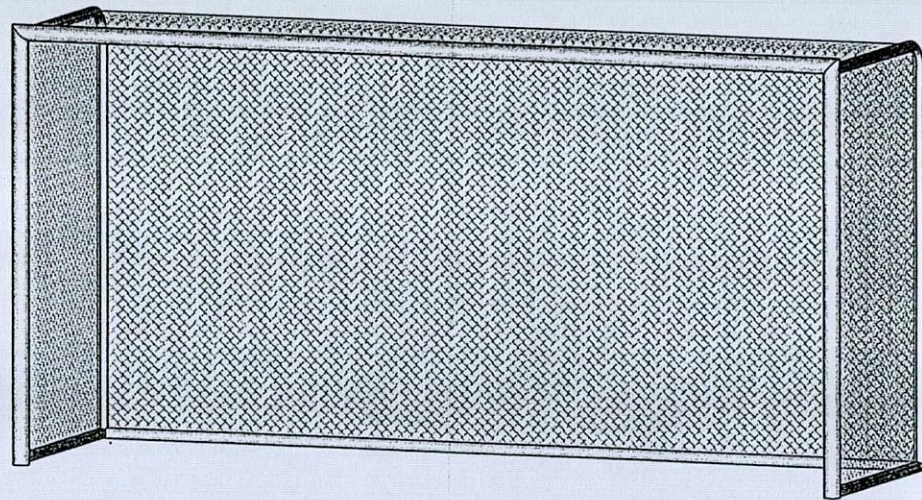

แบบรูปค้ำ ISO:
scale: 1 : 25



องค์การบริหารส่วนตำบลท่าหม่อง
จ.พะเยา อ.พะเยา จ.พะเยา
โทร 076-5722028

โครงการ
ก่อสร้างสนามกีฬาหญ้าเทียมโรงเรียนบ้านหนองแค หมู่ 3

สถานที่ก่อสร้าง
ม.3 ต.พายเหมือง
อ.พายเหมือง จ.พะเยา

ประธานคณะกรรมการจัดทำรูปแบบรายการ

Phul

นายภูลีเดช คำคัมพุด
นักทรัพยากรบุคคลปฏิบัติการ

กรรมการ

Sr

นายสมถ สุขป่าน
นายช่างไฟฟ้าชำนาญงาน
วิศวกรราชการเกษียณราชการ

กรรมการ

Chang

นางสาวขวัญตะวัน มุกกิจ
ผู้ช่วยนายช่างโยธา

เห็นชอบ

Signature

นายเกียรติพงษ์ พรหมณะ
ปลัดองค์การบริหารส่วนตำบลท่าหม่อง

อนุมัติ

Signature

นายอรอนงค์ สุทธิกุล
นายกองค์การบริหารส่วนตำบลท่าหม่อง


แบบแปลน

แบบรูปค้ำเสาประตู


PAPER	DRAWING NO
A3	08
SUB TOTAL	GRAND TOTAL
-	16
DATE 28/05/2025	

Handwritten mark

ภาพรวมแสดงชั้นก่อสร้างและท่อน้ำใต้ดิน

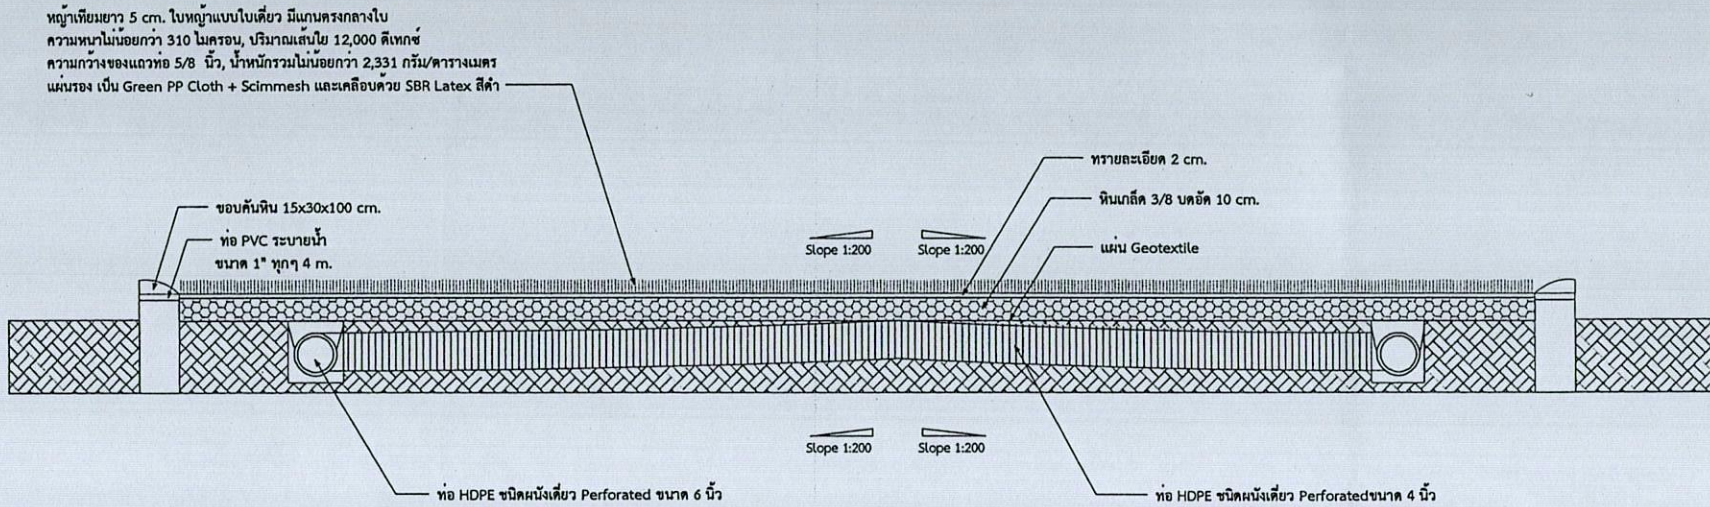

หน้าใยยาว 5 cm. ใบหน้าแบบใบเดี่ยว มีแกนตรงกลางใบ ความหนาไม่น้อยกว่า 310 ไมครอน, ปริมาณเส้นใย 12,000 ดีเทกซ์ ความกว้างของแถวท่อน้ำ 5/8 นิ้ว, น้ำหนักกรัมไม่น้อยกว่า 2,331 กรัม/ตารางเมตร แผ่นรอง เป็น Green PP Cloth + Scimmesh และเคลือบด้วย SBR Latex สีดำ

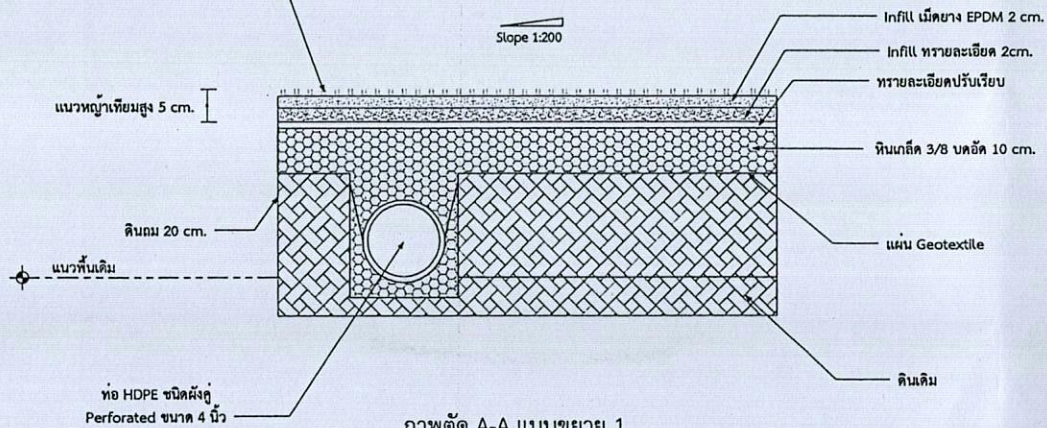

ภาพตัด A-A แบบขยาย 1



องค์การบริหารส่วนตำบลหนอง
ศาลายาเมือง อ.สามพราน จ.พิจิตร
โทร 076-5722028

โครงการ
ก่อสร้างสนามกีฬาหน้าใยโรงเรียนบ้านหนอง
เรียนบ้านหนอง หมู่ 3

สถานที่ก่อสร้าง
ม.3 ต.ท้ายเหมือง
อ.ท้ายเหมือง จ.พิจิตร

ประธานคณะกรรมการจัดทำรูปแบบรายการ

Phm.

นายภูริเดช คำตันทุทธิ
นักทรัพยากรบุคคลปฏิบัติการ

กรรมการ

S

นายมงคล สุขบ้าน
นายช่างไฟฟ้าชำนาญงาน
รักษาการงานหนอ.กองช่าง

กรรมการ

C

นางสาวขวัญตะวัน มุ่งกิจ
ผู้ช่วยนายช่างโยธา

เห็นชอบ

[Signature]

นายเกียรติศักดิ์ พรหมณะ
ปลัดองค์การบริหารส่วนตำบลท้ายเหมือง

อนุมัติ

ATAK

นายอรอนงค์ ฤทธิ์กุล
นายกองค์การบริหารส่วนตำบลท้ายเหมือง

แบบแสดง

แผนผังรายละเอียด

PAPER DRAWING NO

A3 09

SUB TOTAL GRAND TOTAL

- 16

DATE 28/05/2025

el



องค์การบริหารส่วนตำบลท่าเหนือ
 อ.ท่าเหนือ จ.พิจิตร
 โทร 076-5722028

โครงการ
 ก่อสร้างสนามกีฬาหญ้าเทียมโรงเรียนบ้านพองแง หมู่ 3

สถานที่ก่อสร้าง
 ม.3 ต.ท่าเหนือ
 อ.ท่าเหนือ จ.พิจิตร

ประธานคณะกรรมการจัดทำรูปแบบรายการ

Prm.

นายภูสิทธิ์ คำตันฤทธิ์
 นักรรพชากรบุคคลปฏิบัติการ

กรรมการ

Sr

นายภล สุขปาน
 นายช่างไฟฟ้าชำนาญงาน
 ศึกษาราชการแทนผ.กองช่าง

กรรมการ

Grng.

นางสาวขวัญตะวัน มุ่งกิจ
 ผู้ช่วยนายช่างโยธา

เห็นชอบ

[Signature]

นายเกียรติพงศ์ พรหมณะ
 ปลัดองค์การบริหารส่วนตำบลท่าเหนือ

อนุมัติ

[Signature]

นางอรอนงค์ อุทัยกุล
 นายกองค์การบริหารส่วนตำบลท่าเหนือ


แบบแสดง

รูปด้านและรูปตัดรั้วตาข่ายถักปน

PAPER	DRAWING NO
A3	10


SUB TOTAL	GRAND TOTAL
-	16

DATE 28/05/2025

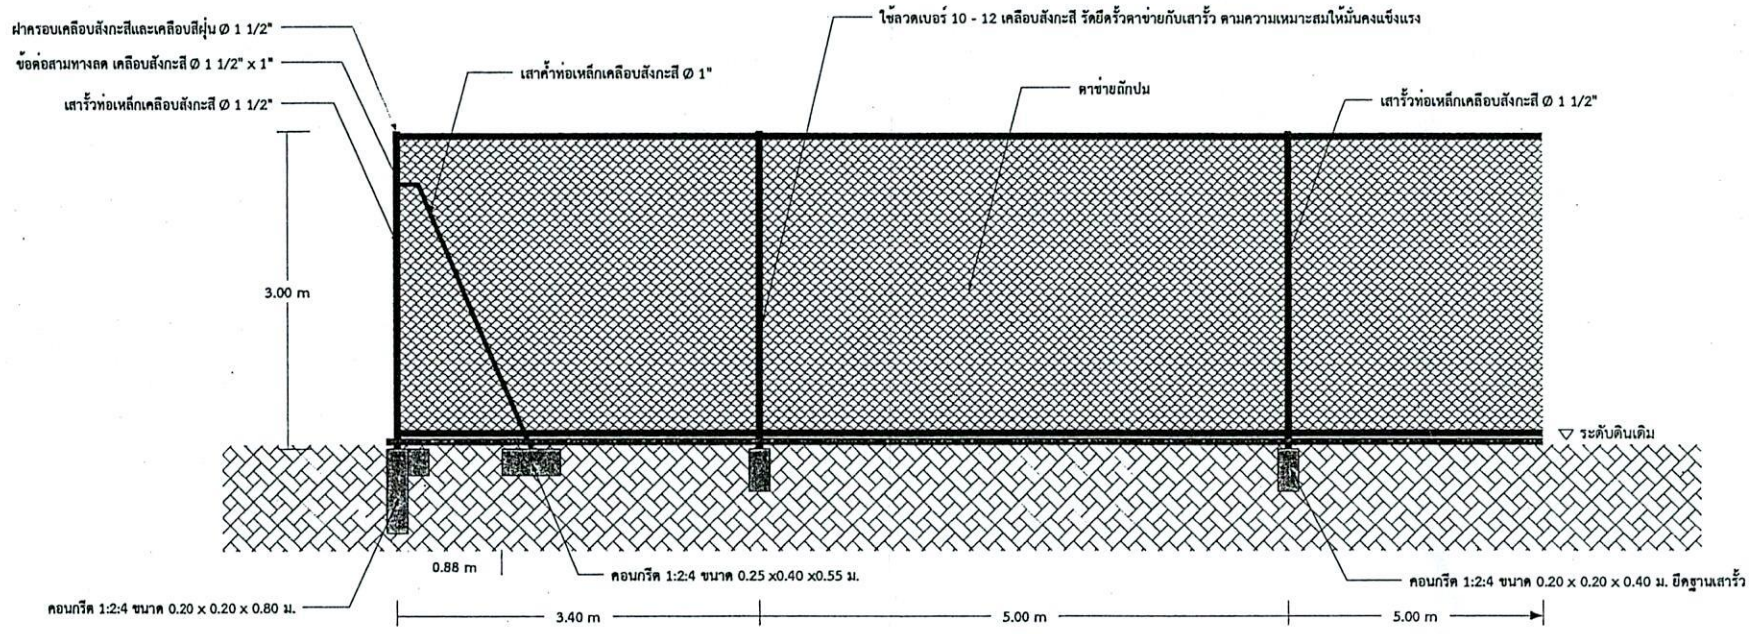

รูปด้านและรูปตัดรั้วตาข่ายถักปน ::
 scale: 1 : 50

[Handwritten mark]

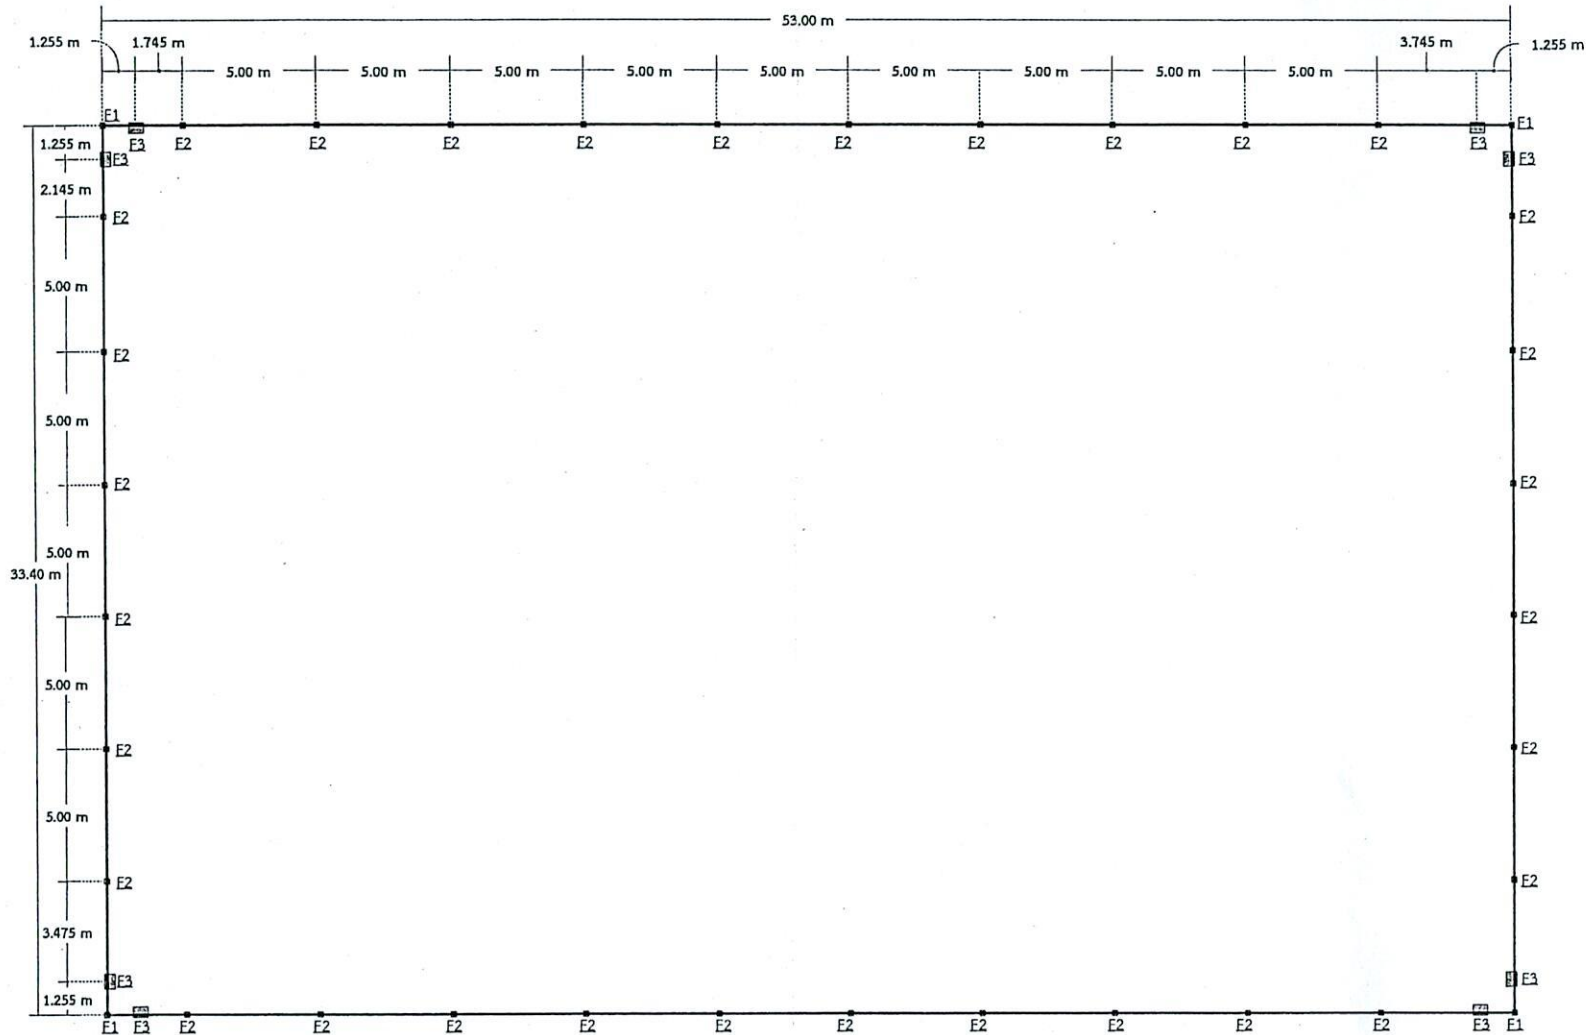

Drawing Title :: 1st Footing Plan
 scale: 1 : 200

A



องค์การบริหารส่วนตำบลท่าเหนือ
 ต.ท่าเหนือ อ.ท่าเหนือ จ.พิจิตร
 โทร 076-5722028

โครงการ
 ก่อสร้างสนามกีฬาหญ้าเทียมโรงเรียนบ้านท่าแดง หมู่ 3

สถานที่ก่อสร้าง
 ม.3 ต.ท่าเหนือ
 อ.ท่าเหนือ จ.พิจิตร

ประธานคณะกรรมการจัดทำรูปแบบรายการ

Handwritten signature

นายภูริเดช คำตันพุดธิ์
 นักบริหารบุคคลปฏิบัติการ

กรรมการ

Handwritten signature

นายสมถ สุขป่าน
 นายช่างไฟฟ้าชำนาญงาน
 วิศวกรรมสถานแห่งประเทศไทย

กรรมการ

Handwritten signature

นางสาววิญญะวัน มุกถึง
 ผู้ช่วยนายช่างโยธา

เห็นชอบ

Handwritten signature

นายเกียรติพงศ์ พรหมณะ
 ปลัดองค์การบริหารส่วนตำบลท่าเหนือ

อนุมัติ

Handwritten signature

นางอรอนงค์ สุทธิกุล
 นายกองค์การบริหารส่วนตำบลท่าเหนือ

แบบแสดง

แบบรายการก่อสร้าง

PAPER	DRAWING NO
A3	11

SUB TOTAL	GRAND TOTAL
-	16

DATE 28/05/2025

Handwritten mark

รายการประกอบแบบ งานระบบไฟฟ้า

1. ติดตั้งเสาไฟฟ้าสูง 9 เมตร พร้อมฐาน ขนาด 0.40 x 0.80 x 1.20 ม. พร้อมคานรับโคมไฟและเซอกิตเบรกเกอร์ IP 10 A จำนวน 6 ชุด
2. ติดตั้งโคมไฟสปอร์ตไลท์ LED 400W IP65 40,000lm จำนวน 18 โคม (3 โคมต่อเสา 1 ต้น)
3. ติดตั้งตู้ควบคุมชนิดแขวนทำจากสแตนเลส ขนาด 0.40 x 0.60 x 0.20 ม. จำนวน 1 ตู้
4. เดินสายไฟฟ้า CV 3 x 10 Sqmm. เป็นสายเมนร้อยท่อ HDPE (PN6) ขนาด 32 mm. ผึงดินลึกไม่น้อยกว่า 0.50 ม.
5. เดินสายไฟฟ้า VCT 2 x 2.5 Sqmm. เป็นสายเมนไฟฟ้าแสงสว่างในเสาไฟ



องค์การบริหารส่วนตำบลห้วยเมี่ยง
ต.ห้วยเมี่ยง อ.ห้วยเมี่ยง จ.พังงา
โทร 076-5722028

โครงการ
ก่อสร้างสนามกีฬาหญ้าเทียมโรงเรียนบ้านพองแดง หมู่ 3

สถานที่ก่อสร้าง
ม.3 ต.ห้วยเมี่ยง
อ.ห้วยเมี่ยง จ.พังงา

ประธานคณะกรรมการจัดทำรูปแบบรายการ

นายภูสิทธิ์ คำศัพท์
นักทรัพยากรบุคคลปฏิบัติการ

กรรมการ

นายณัฐ สุขปาน
นายช่างไฟฟ้าชำนาญงาน
รักษาการแทนผอ.กองช่าง

กรรมการ

นางสาวขวัญฤดีวัน มุ่งกิจ
ผู้ช่วยนายช่างโยธา

เห็นชอบ

นายเกียรติพงศ์ พรหมณะ
ปลัดองค์การบริหารส่วนตำบลห้วยเมี่ยง

อนุมัติ



นางอรอนงค์ ชูชีพกุล
นายกองค์การบริหารส่วนตำบลห้วยเมี่ยง

แบบแสดง

รายการประกอบแบบไฟฟ้า

PAPER	DRAWING NO
A3	12
SUB TOTAL	GRAND TOTAL
-	16

DATE 28/05/2025

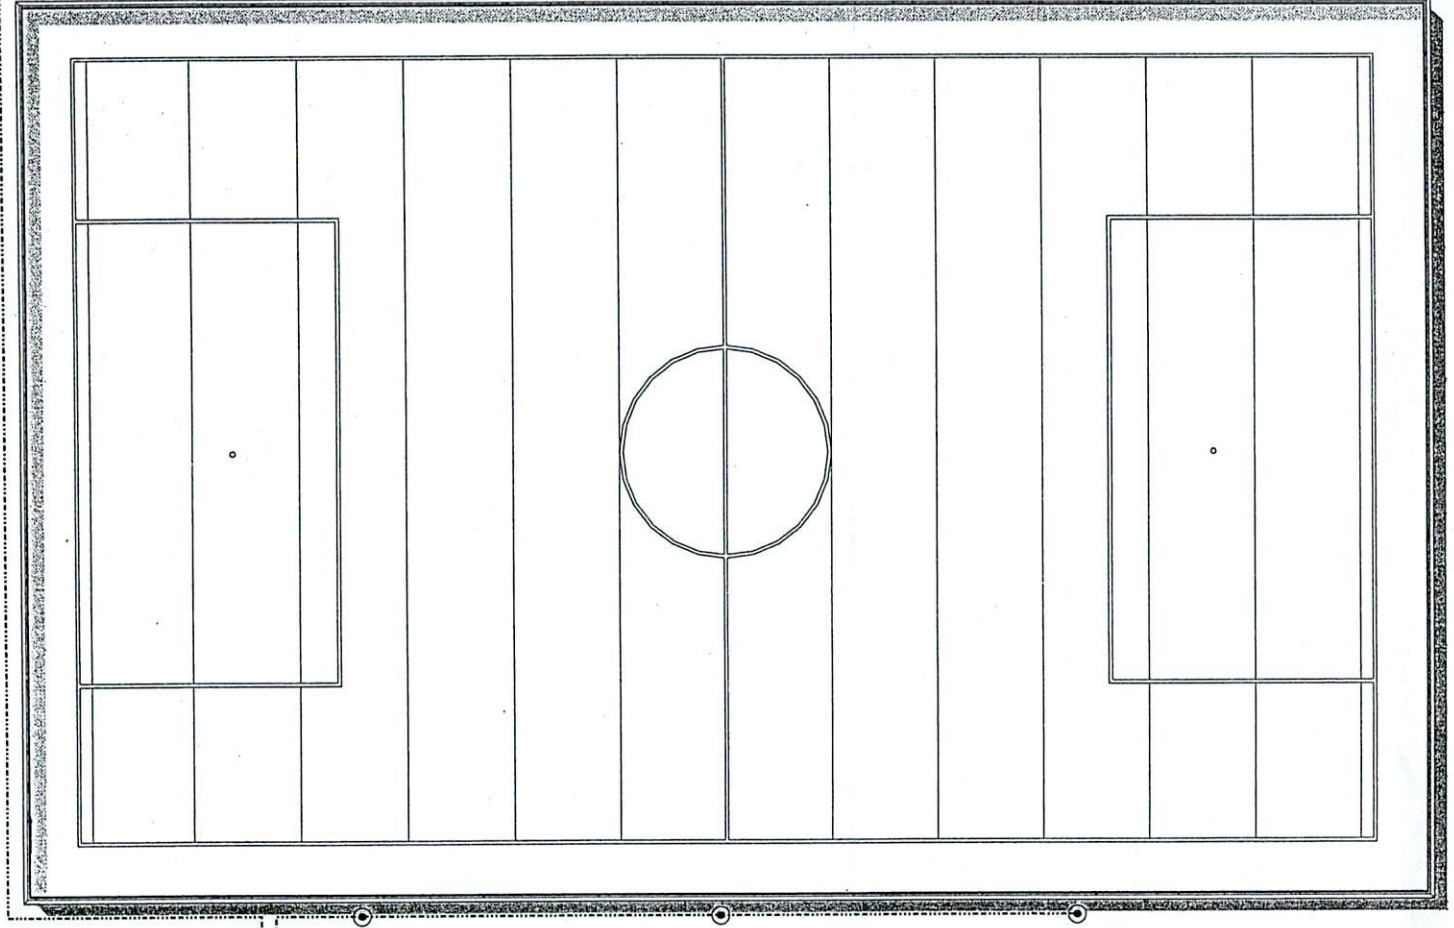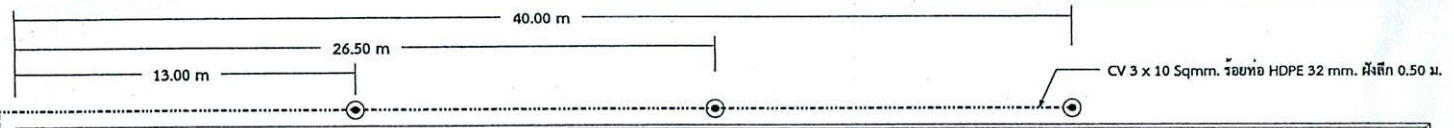

ถนนคสล.



- ตู้ควบคุม
- เสาไฟสูง 4 เมตร



Drawing Title :: แบบแปลนไฟฟ้า
scale: 1 : 200

A



องค์การบริหารส่วนตำบลท่าเหนือ
จ.พิจิตร อ.ท่าหลวง จ.พิจิตร
โทร 076-5722028

โครงการ
ก่อสร้างสนามกีฬาหน้าวิทยาลัย
เรียนบ้านหนองแดง หมู่ 3

สถานที่ก่อสร้าง
ม.3 ต.ท่าหลวง
อ.ท่าหลวง จ.พิจิตร

ประธานคณะกรรมการจัดทำรูปแบบรายการ

Phat.

นายภูติเดช คำตันทุทธิ
นักทรัพยากรบุคคลปฏิบัติการ

กรรมการ

Ru

นายถนอม สุขปาน
นายช่างไฟฟ้าชำนาญงาน
วิทยาราชการเกษตร กองช่าง

กรรมการ

Crasuf.

นางสาวขวัญตะวัน มุ่งกิจ
ผู้ช่วยนายช่างโยธา

เห็นชอบ

[Signature]

นายเกียรติพงศ์ ธรรมณะ
ปลัดองค์การบริหารส่วนตำบลท่าเหนือ

อนุมัติ

[Signature]

นางอรอนงค์ สุทธิกุล
นายกองค์การบริหารส่วนตำบลท่าเหนือ

แบบแสดง

แบบแปลนไฟฟ้า

PAPER	DRAWING NO
A3	13
SUB TOTAL	GRAND TOTAL
-	16
DATE 28/05/2025	

[Handwritten mark]



องค์การบริหารส่วนตำบลท่าเหมือง
 ต.ท่าเหมือง อ.ท่าเหมือง จ.พังงา
 โทร 076-5722028

โครงการ
 ก่อสร้างสนามกีฬาหญ้าเทียมโรงเรียนบ้านพอดแดง หมู่ 3

สถานที่ก่อสร้าง
 ม.3 ต.ท่าเหมือง
 อ.ท่าเหมือง จ.พังงา

ประธานคณะกรรมการจัดทำรูปแบบรายการ

Phul.

นายภูริเดช คำตันทุทธิ
 นักบริหารบุคคลปฏิบัติการ

กรรมการ

๒

นายกมล สุขปาน
 นายช่างไฟฟ้าชำนาญงาน
 วิศวกรราชการเหมืองทองแดง

กรรมการ

Chang

นางสาวขวัญตะวัน มุ่งกิจ
 ผู้ช่วยนายช่างโยธา

เห็นชอบ

[Signature]

นายเกียรติพงศ์ ธรรมณะ
 ปลัดองค์การบริหารส่วนตำบลท่าเหมือง

อนุมัติ

[Signature]



นางอรอนงค์ สุทธิกุล
 นายองค์การบริหารส่วนตำบลท่าเหมือง

แบบแสดง
 แบบไลอเนนไลท์

PAPER	DRAWING NO
A3	14

SUB TOTAL	GRAND TOTAL
-	16









DATE 28/05/2025

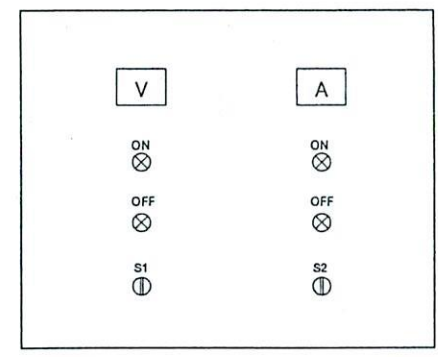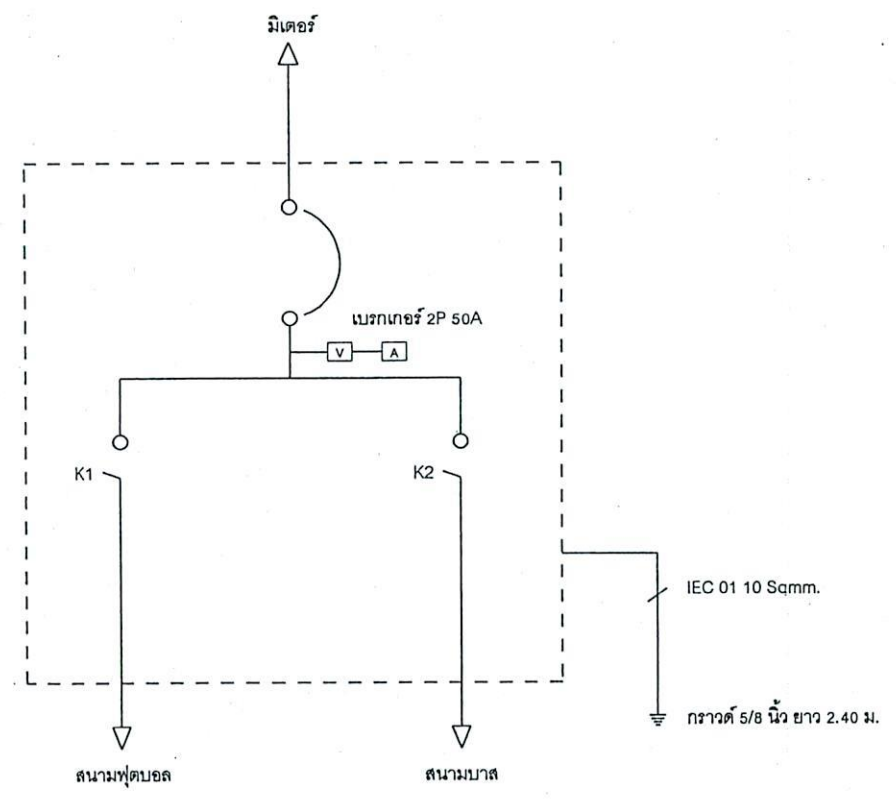

Drawing Title :: แบบไลอเนนไลท์
 scale: No Scale

A

๑

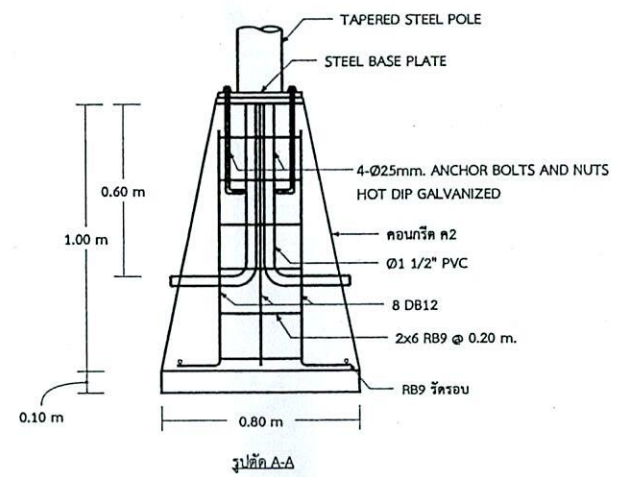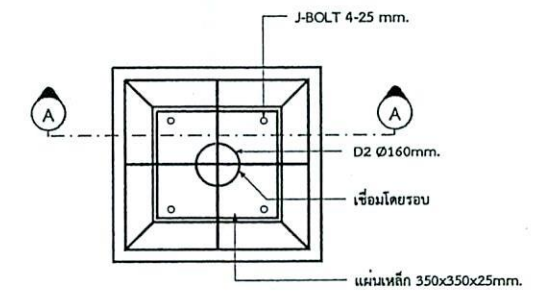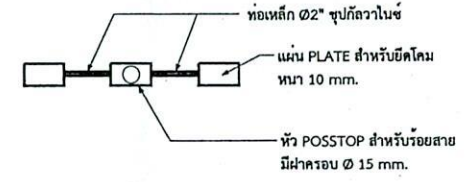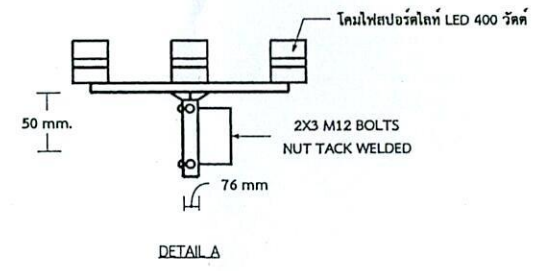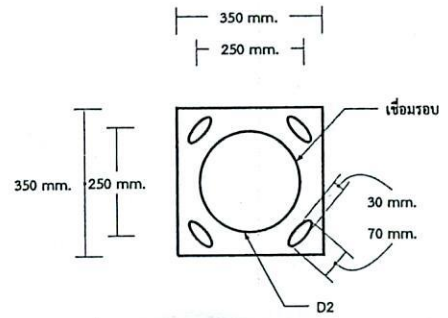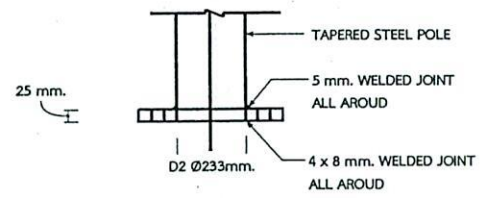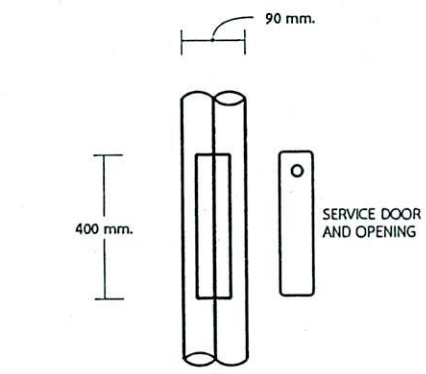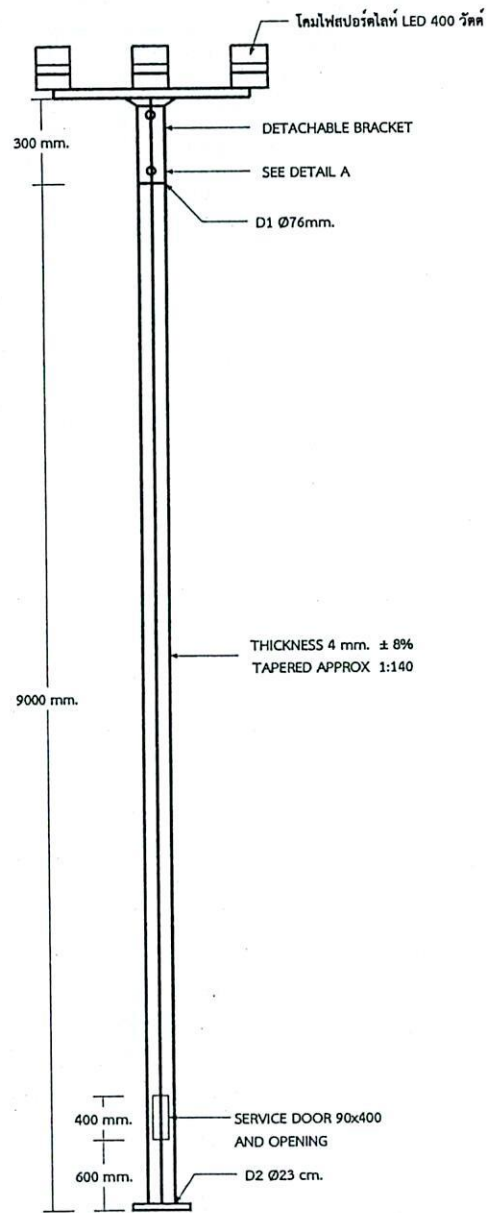

Drawing Title :: แบบขยายเสาไฟ
scale: No Scale



องค์การบริหารส่วนตำบลเหมือง อ.ห้วยเหมือง จ.พิจิตร โทร 076-5722028	
โครงการ ก่อสร้างสนามกีฬาหน้าวิทยาลัย เขื่อนบ้านพองแดง หมู่ 3	
สถานที่ก่อสร้าง ม.3 ต.ห้วยเหมือง อ.ห้วยเหมือง จ.พิจิตร	
ประธานคณะกรรมการจัดทำรูปแบบ แบบรายการ นายภูติเดช คำตันพุด นักวิชาการปกครองท้องถิ่น	
กรรมการ นายภค สุขป่าน นายช่างไฟฟ้าชำนาญงาน วิทยากรวิชาการแผนกท้องถิ่น	
กรรมการ นางสาววิชุดะวัน มุ่งกิจ ผู้ช่วยนายช่างโยธา	
เห็นชอบ นายเกียรติพงษ์ พรหมณะ ปลัดองค์การบริหารส่วนตำบลเหมือง	
อนุมัติ นางอรอนงค์ สุทธิกุล นายกองค์การบริหารส่วนตำบลเหมือง	
แบบแสดง แบบขยายเสาไฟ	
PAPER	DRAWING NO
A3	15
SUB TOTAL	GRAND TOTAL
-	1b
DATE 28/05/2025	

